

AFBAKENING KLEINSTEDELIJK GEBIED HERENTALS
PRUP STEDELIJK WOONGEBIED
 te Herentals

Grafisch plan

Ruimtelijke planner:

ir. S. Sneyers

Gezien en definitief vastgesteld door de provincieraad van Antwerpen van 27 september 2018







De provinciegriffier

De voorzitter


 

D. Toelen

K. Geysen

LEGENDE GRAFISCH VERORDENEND PLAN

-  grens PRUP 'Stedelijk Woongebied'
-  grens bestemmingsstrook
- Artikel 1 : zone voor stedelijk woongebied (categorie van gebiedsaanduiding 'wonen')
 -  1.1 art.1.1: stedelijk woongebied in het centrum
 -  1.2 art.1.2: stedelijk woongebied aan de rand
- Artikel 2 : zone voor stedelijk groengebied (categorie van gebiedsaanduiding 'overig groen')
 - 
- Artikel 3 : gebied voor gemeenschaps- en nutsvoorzieningen (categorie van gebiedsaanduiding 'gemeenschaps- en nutsvoorzieningen')
 - 

LEGENDE ONDERLIGGEND REFERENTIEPLAN

-  GRB perceelsgrens
-  kadastrale perceelsnummer
-  GRB bebouwing




Oppervlakte plangebied : 73ha 90a 19ca

datum: 27 september 2018 getekend: AD

fase: definitieve vaststelling

G:\HERENTAL\350173\350173_RUP_03.dwg

bron: zie plan

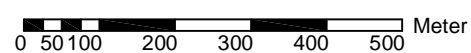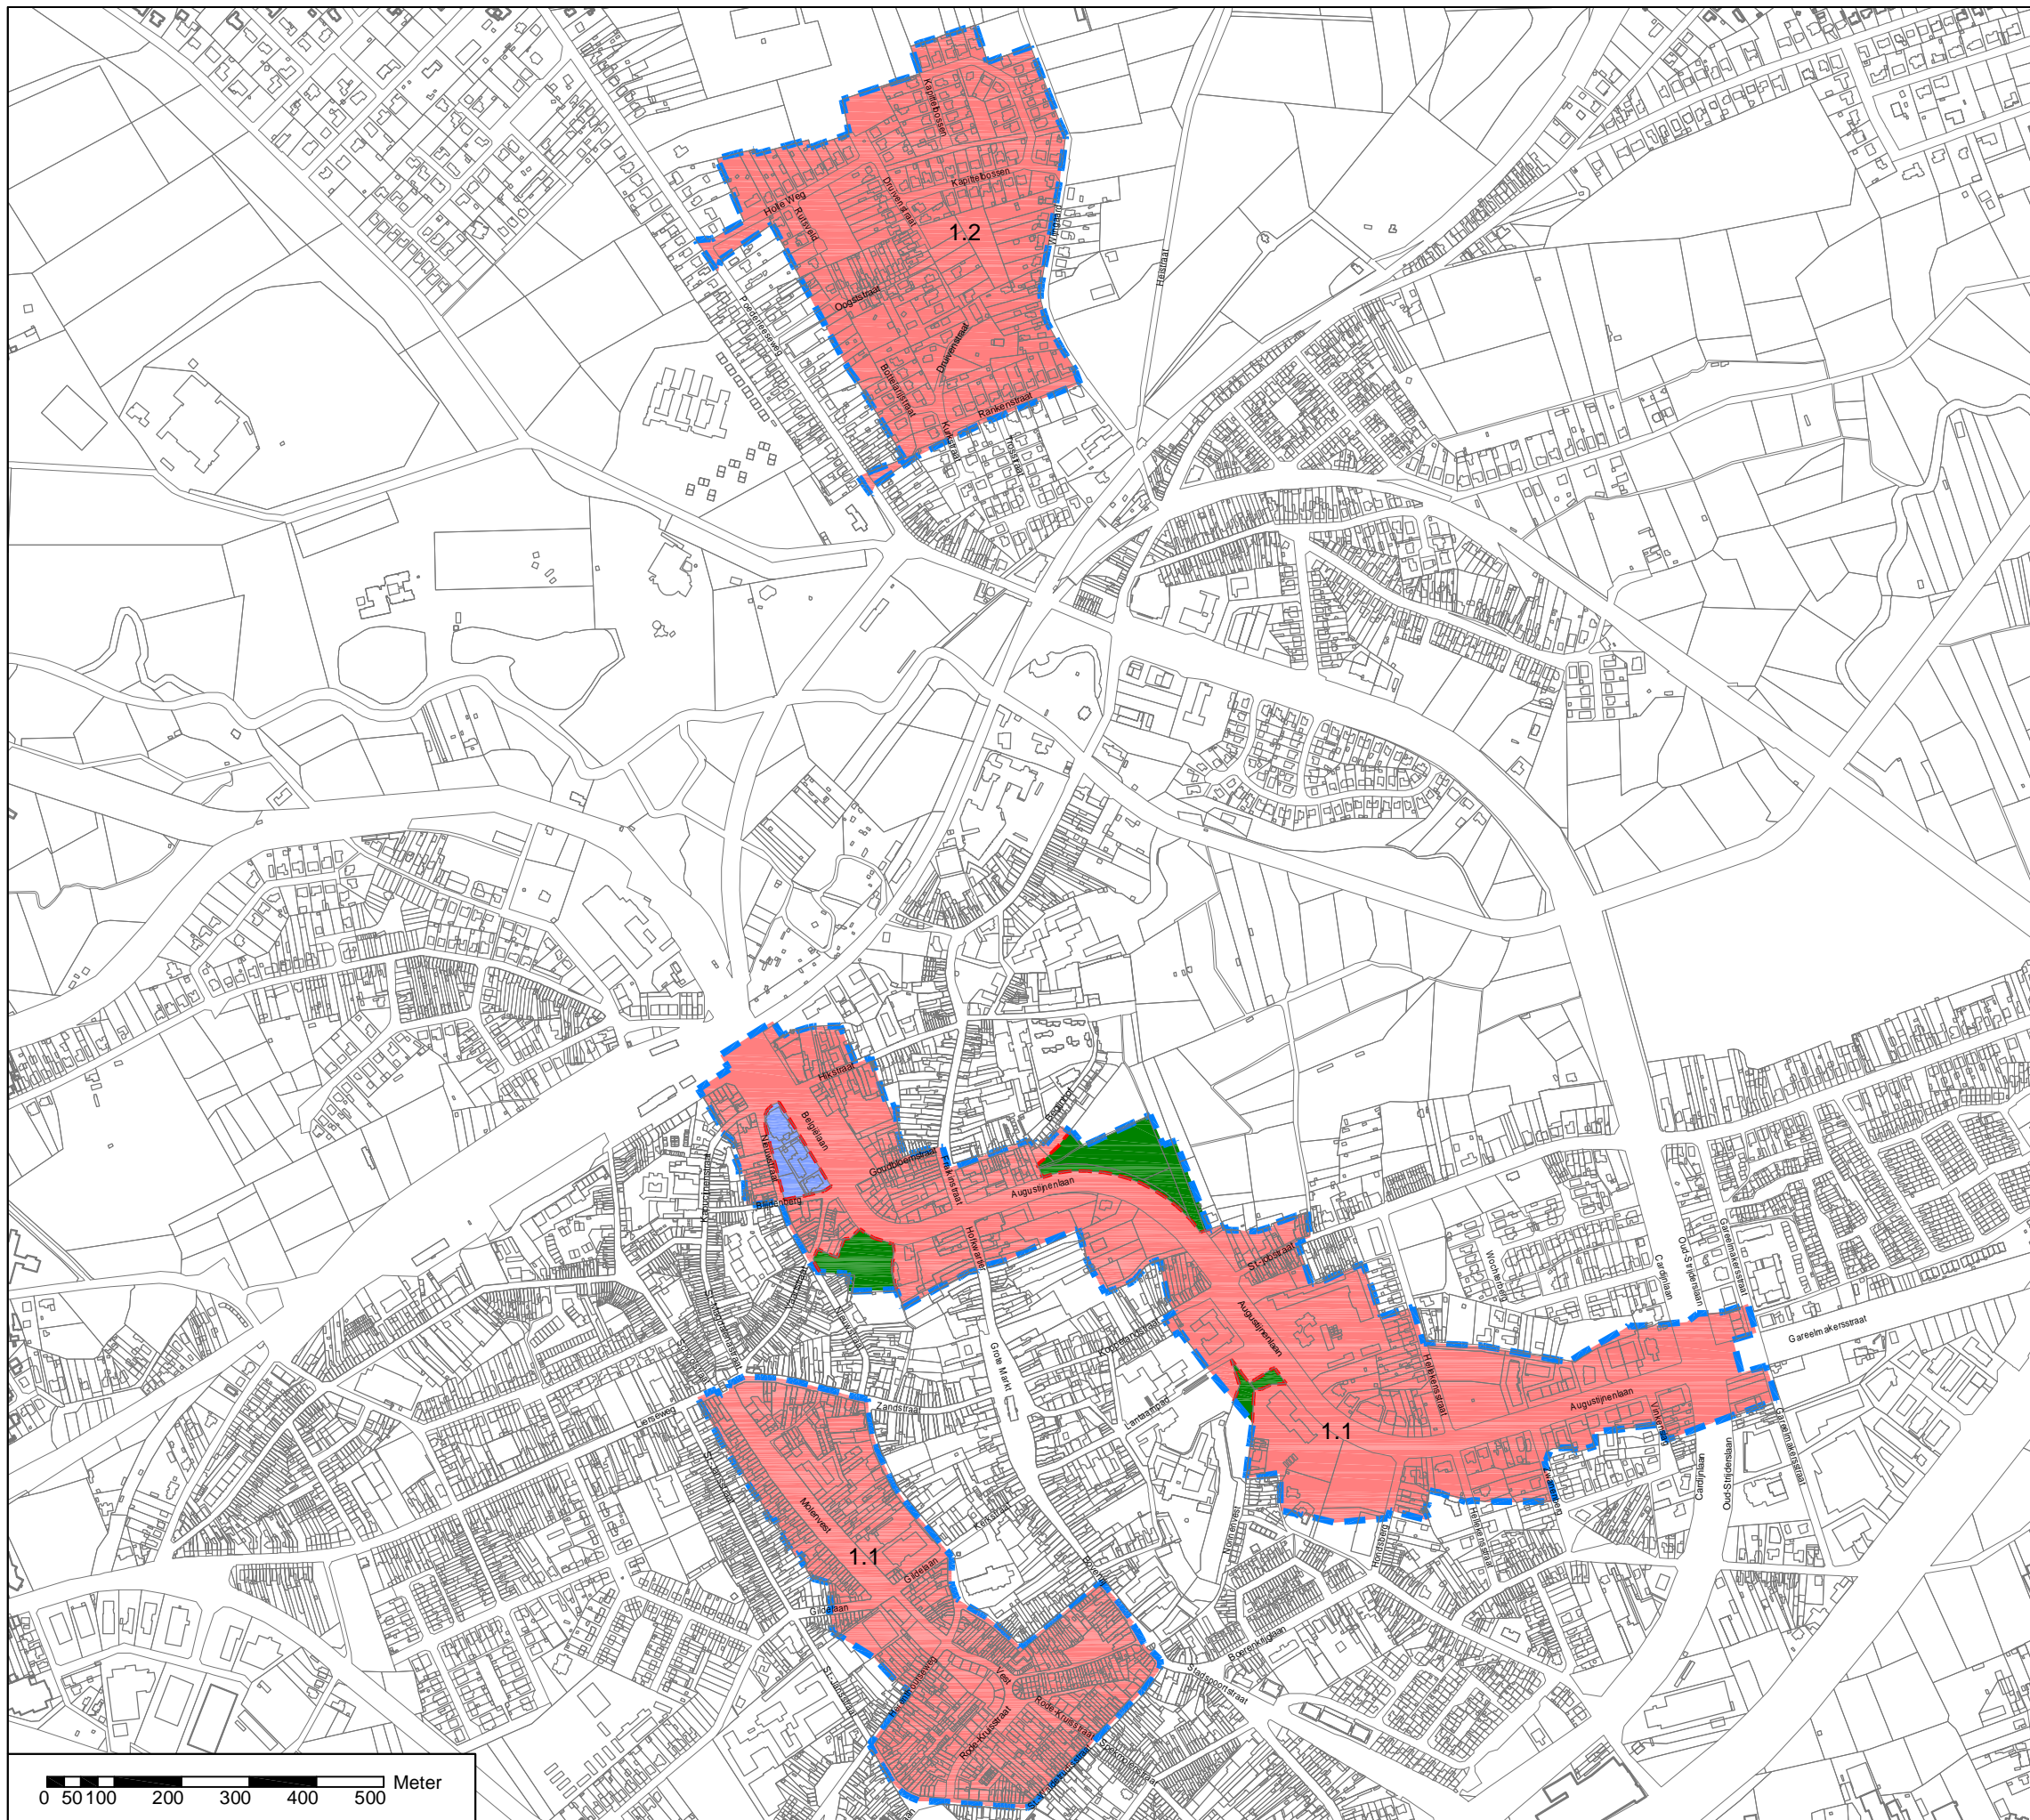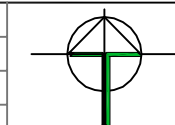

Bron: GRB januari 2017 (AGIV)
 Bron: CADMAP 2016 (perceelsnummers) (AAPD - AGIV)
 Bron: Digitale versie van de Orthofoto's, middenschalig, kleur, provincie Antwerpen opname 2016 (AGIV), AGIV & provincie Antwerpen

Disclaimer: deze kaart werd opgemaakt op basis van het DSI en de kaart met de gewestplanzones. De afmetingen zijn bijgevolgd benaderend. Voor de exacte afmetingen zijn opmetingen ter plaatse noodzakelijk.