


# provinciaal ruimtelijk uitvoeringsplan

PRUP Wapenhandel Frans Peeters

Grafisch plan

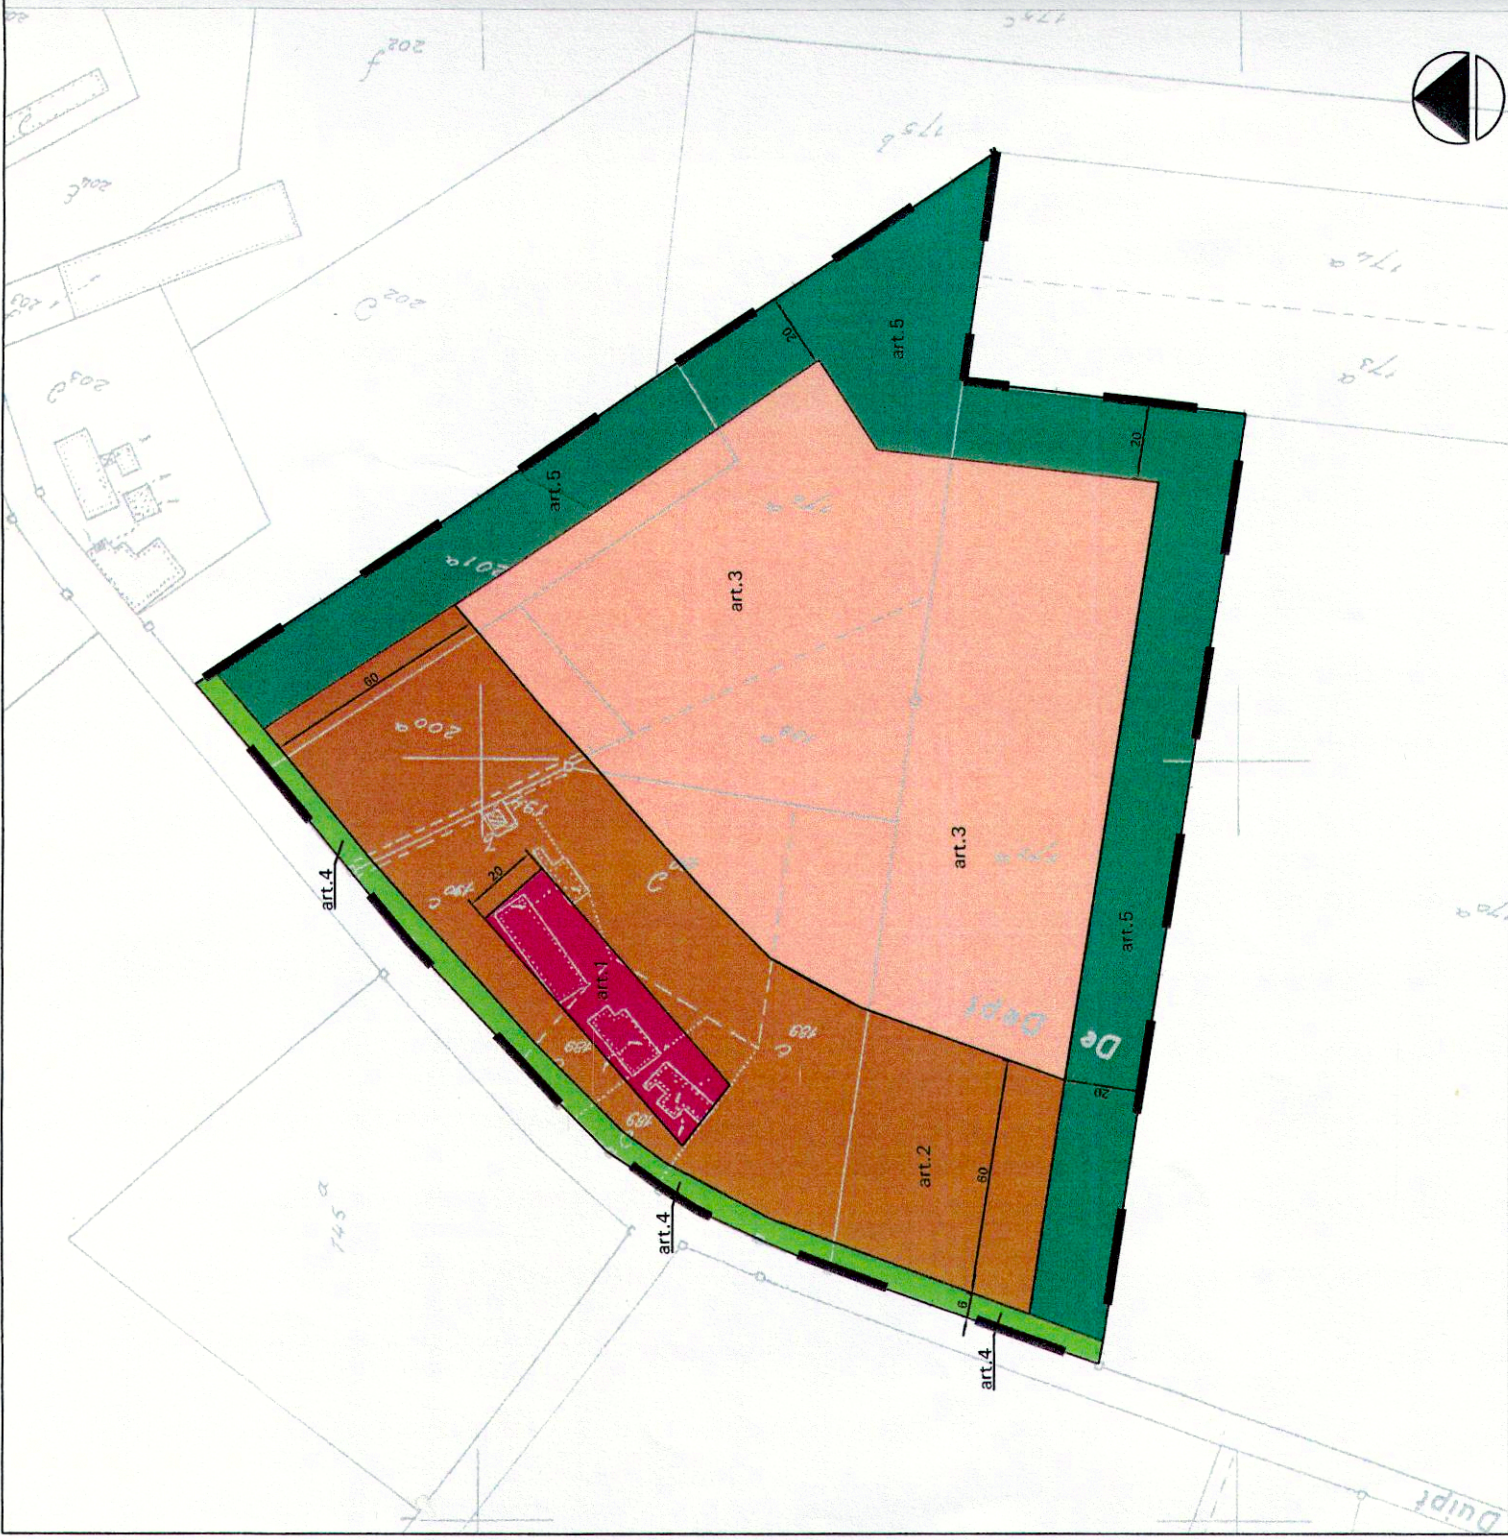

VERKLARING

- grens PRUP
- art. 1 zone voor gebouwen
- art. 2 zone voor schietstand
- art. 3 onverharde schietzone
- art. 4 voortuinstrook
- art. 5 bufferzone

bron: Kadscan 1999  
(AGIV Vlaanderen)



Brussels 23 2000 Antwerpen  
tel.: 03/221.95.00 fax.: 03/ 221.95.03  
E-mail: info@soresma.be

Gezien en definitief vastgesteld door de  
provincieraad van Antwerpen van 20/12/2007

De Provinciegriffier,  
w.g.  
D. Toelen

De Voorzitter,  
w.g.  
L. Neefs

Voor eensluidende kopie,  
Het departementshoofd,

W. Lux

Ruimtelijke planner:

Jan Parys

Koen Slabbaert

Departement Ruimtelijke Ordening, Woonruimte  
en Onroerend Erfgoed

Nr *EP 2007/333*

11 MAART 2008

Brussel,  
Viceminister-president van de Vlaamse Regering en Vlaams  
minister van Financiën en Begroting en Ruimtelijke Ordening

Dirk VAN MECHELEN

Voor eensluidend afschrift

Leus Marleen  
assistent



Dienst Ruimtelijke Planning



PROVINCIE  
ANTWERPEN