

- bestaande grens
- rooilijn
- nieuwe grens
- te onteigenen oppervlakte
- te verwerven bij bouwaanvraag

Stad HERENTALS
Deelgemeente NOORDERWIJK

Kadastraal : 3de Afdeling, Sectie C en D

Onteigeningsplan

"MORKHOVENSEWEG en FIETSOSTRADE"

De voorlopige vaststelling door de gemeenteraad van Herentals in de zitting van:

De algemeen directeur, De voorzitter van de gemeenteraad,

Tanja Mattheus Rutger Moons

Het College van Burgemeester en Schepenen van de Stad Herentals bevestigt dat onderhavig plan op het stadhuis voor openbaar onderzoek werd neergelegd van

De algemeen directeur, De Burgemeester,

Tanja Mattheus Mien Van Olmen

De definitieve vaststelling door de gemeenteraad van Herentals in de zitting van:

De algemeen directeur, De voorzitter van de gemeenteraad,

Tanja Mattheus Rutger Moons

Opgemaakt door Bernaerts & Palmans bv
 Ranst, 17-05-2024


ref. 21/147-mr-5



Marijn Palmans
 Zaakvoerder, landmeter-expert
 Schoolstraat 6/1
 2520 Ranst LAN 141593



Schaal : 1/500

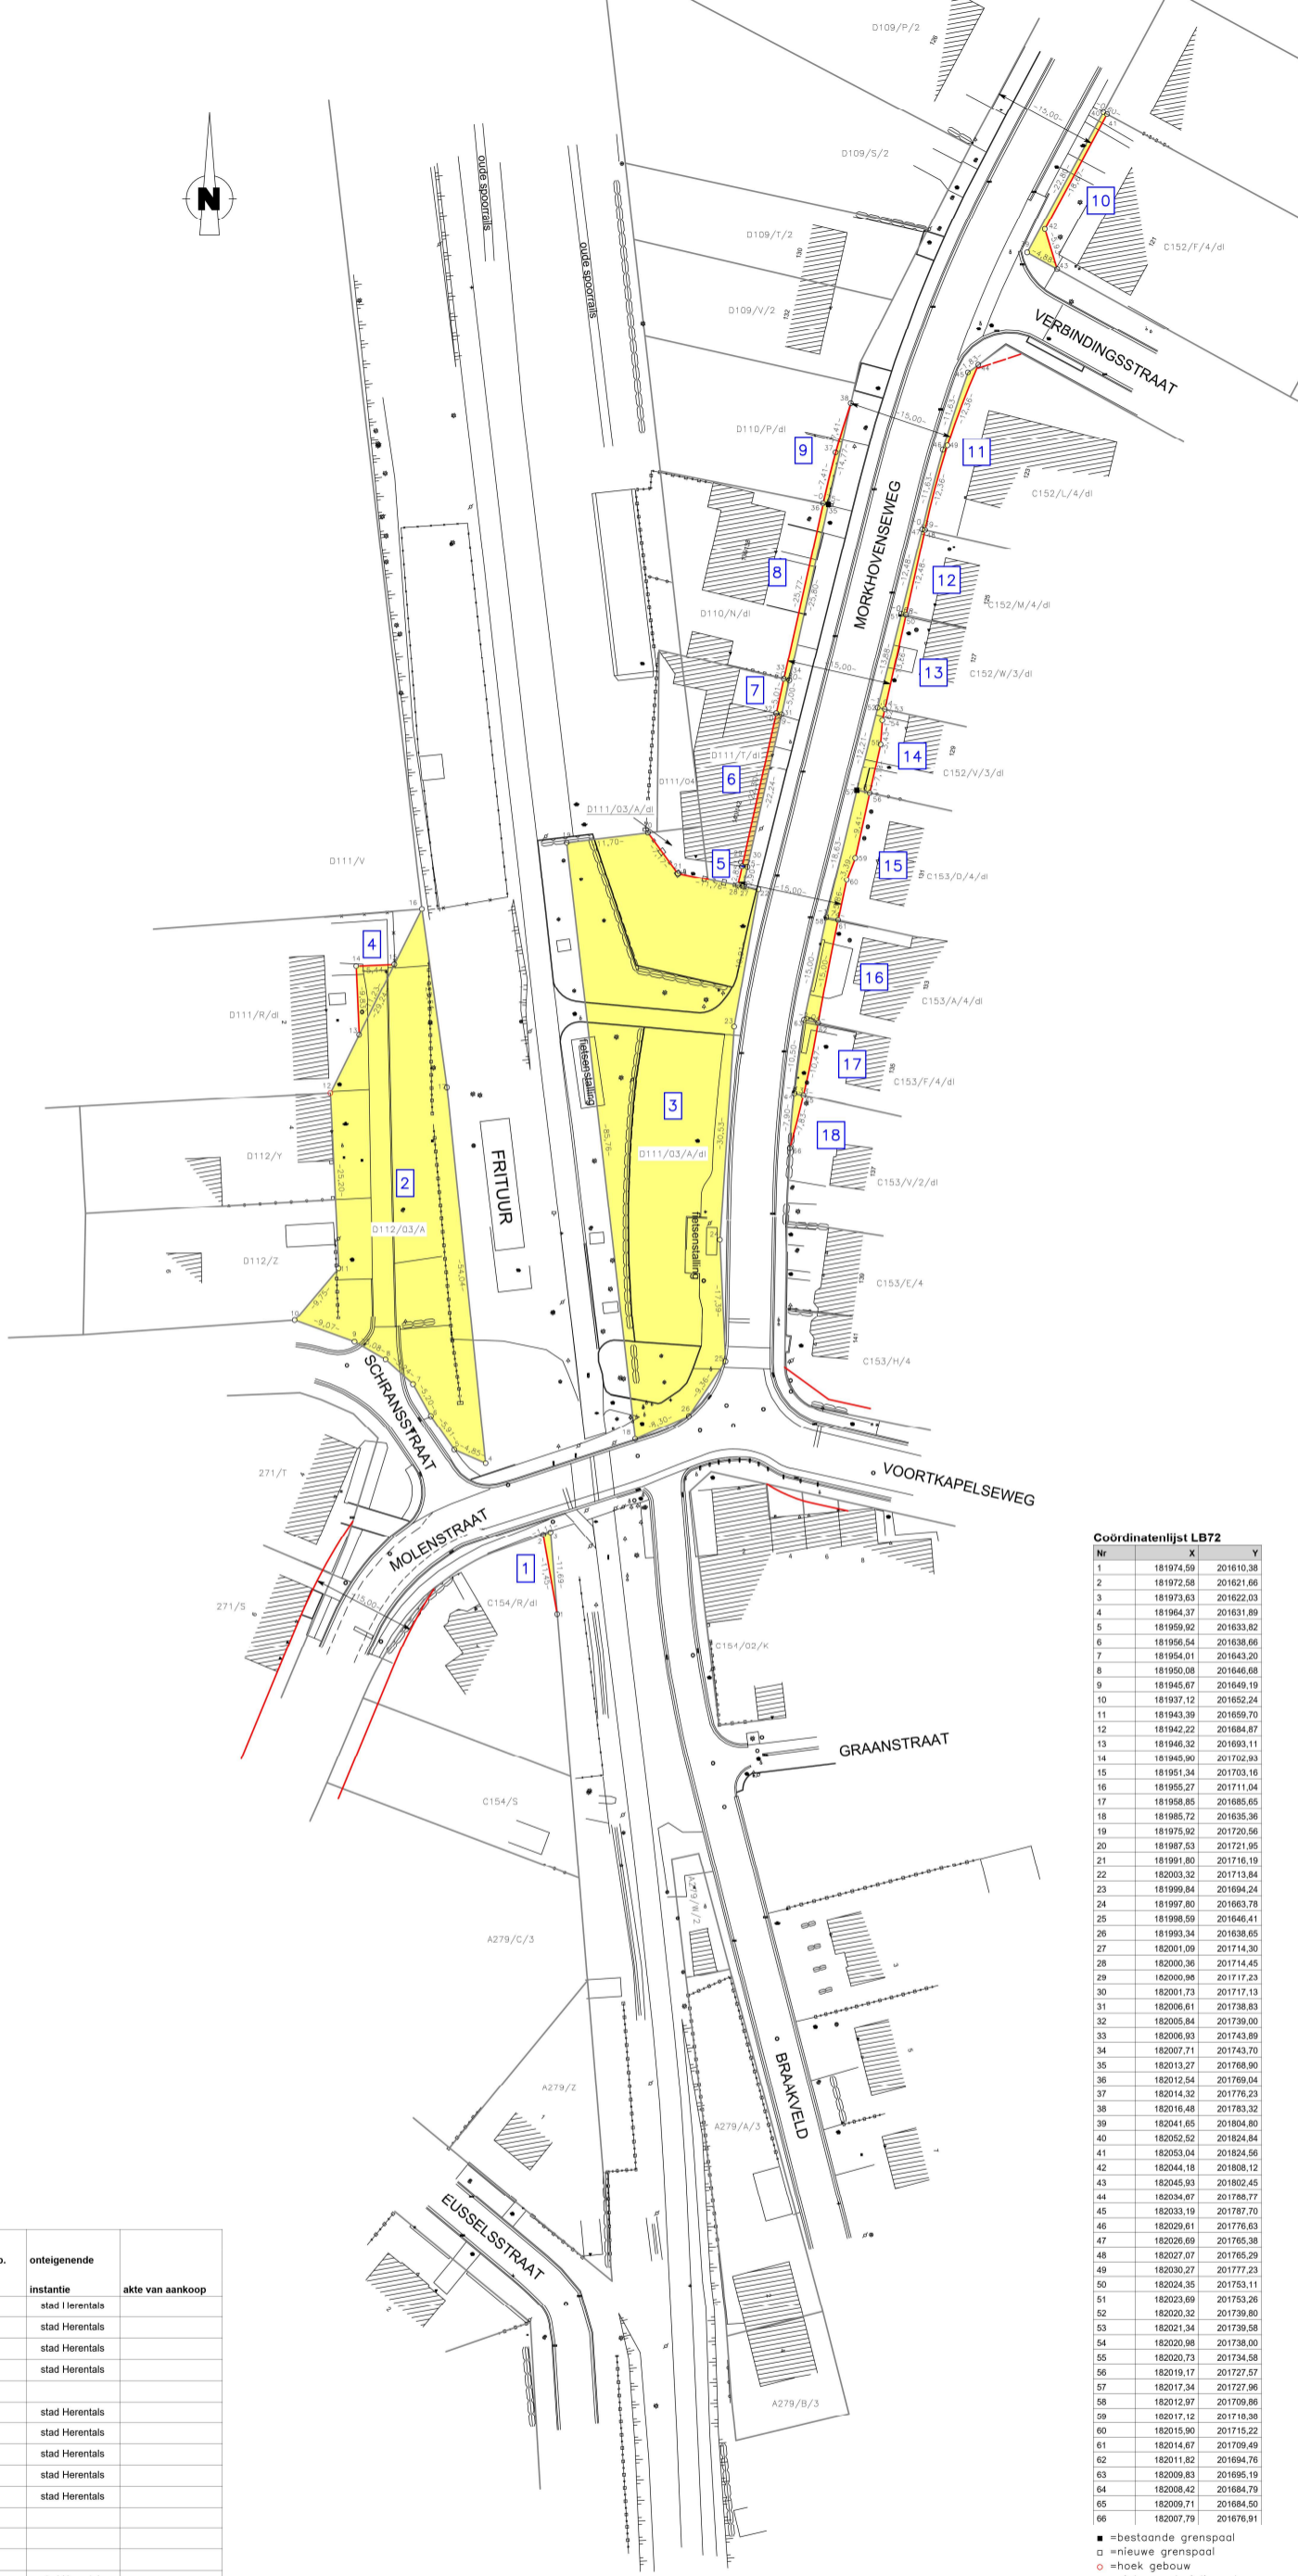

Coördinatenlijst LB72

Nr	X	Y
1	181974.59	201610.38
2	181972.58	201621.66
3	181973.63	201622.03
4	181964.37	201631.89
5	181959.92	201633.82
6	181956.54	201638.66
7	181954.01	201643.20
8	181950.08	201646.68
9	181945.67	201649.19
10	181937.12	201652.24
11	181943.39	201659.70
12	181942.22	201684.87
13	181946.32	201693.11
14	181945.90	201702.93
15	181951.34	201703.16
16	181955.27	201711.04
17	181958.85	201685.65
18	181985.72	201635.36
19	181975.92	201720.56
20	181987.53	201721.95
21	181991.80	201716.19
22	182003.32	201713.84
23	181999.84	201694.24
24	181997.80	201663.78
25	181998.59	201646.41
26	181993.34	201636.65
27	182001.09	201714.30
28	182000.39	201714.45
29	182000.96	201717.23
30	182001.73	201717.13
31	182006.61	201738.83
32	182005.84	201739.00
33	182006.93	201743.89
34	182007.71	201743.70
35	182013.27	201768.90
36	182012.54	201769.04
37	182014.32	201776.23
38	182016.48	201783.32
39	182041.65	201804.80
40	182052.52	201824.84
41	182053.04	201824.56
42	182044.19	201808.12
43	182045.93	201802.45
44	182034.87	201786.77
45	182033.19	201787.70
46	182029.61	201776.63
47	182026.69	201765.29
48	182027.07	201765.29
49	182030.27	201777.23
50	182024.35	201753.11
51	182023.69	201753.26
52	182020.32	201739.80
53	182021.34	201739.98
54	182020.98	201738.00
55	182020.73	201734.58
56	182019.17	201727.57
57	182017.34	201727.96
58	182012.97	201709.86
59	182017.12	201716.30
60	182015.90	201715.22
61	182014.67	201709.49
62	182011.82	201694.76
63	182009.83	201695.19
64	182008.42	201684.79
65	182009.71	201684.50
66	182007.79	201676.91

- = bestaande grenspaal
- = nieuwe grenspaal
- = heuk gebouw
- = niet gemetereerd
- = overgangspunt rooilijn

TABEL DER ONTEIGENINGEN - STAD HERENTALS - 3de AFDELING

nr.	der kadastrale gegevens	naam en voornaam der eigenaars	aard van het perceel	kadastrale oppervlakte	te onteigenen opp. volgens meting	onteigenende instantie	akte van aankoop
1	3 C 154R		WIJG	505 m²	6 m²	stad Herentals	
2	3 D 11203A		WOESTE GROND	1027 m²	1027 m²	stad Herentals	
3	3 D 11103A		WOESTE GROND	1539 m²	1492 m²	stad Herentals	
4	3 D 111R		HUIS	1698 m²	27 m²	stad Herentals	
5	3 D 111T		HUIS	312 m²	2 m²	stad Herentals	
6	3 D 111T		HUIS	312 m²	17 m²	stad Herentals	
7	3 D 111T		HUIS	312 m²	4 m²	stad Herentals	
8	3 D 110N		ALG.GEM.DELEN GEB	513 m²	20 m²	stad Herentals	
9	3 D 110P		TUIN	500 m²	8 m²	stad Herentals	
10	3 C 152F4		HANDELSHUIS	1029 m²	23 m²	stad Herentals	
11	3 C 152L4		HANDELSHUIS	1014 m²	13 m²	stad Herentals	
12	3 C 152M4		HUIS	502 m²	7 m²	stad Herentals	
13	3 C 152W3		HANDELSHUIS	578 m²	12 m²	stad Herentals	
14	3 C 152V3		ALG.GEM.DELEN GEB	566 m²	19 m²	stad Herentals	
15	3 C 153D4		HUIS	847 m²	34 m²	stad Herentals	
16	3 C 153A4		HUIS	2176 m²	28 m²	stad Herentals	
17	3 C 153F4		TUIN	415 m²	18 m²	stad Herentals	
18	3 C 153V2		TUIN	1200 m²	6 m²	stad Herentals	