

- bestaande grens
- nieuwe grens
- nieuwe rooilijn

## Stad HERENTALS

### Deelgemeente NOORDERWIJK

Kadastraal : 3de Afdeling, Sectie C en D

## Rooilijnplan

### "MORKHOVENSEWEG en FIETSOSTRADE"

De voorlopige vaststelling door de gemeenteraad van Herentals in de zitting van:

De algemeen directeur,

De voorzitter van de gemeenteraad,

Tanja Mattheus

Rutger Moons

Het College van Burgemeester en Schepenen van de Stad Herentals bevestigt dat onderhavig plan op het stadhuis voor openbaar onderzoek werd neergelegd van:

De algemeen directeur,

De Burgemeester,

Tanja Mattheus

Mien Van Olmen

De definitieve vaststelling door de gemeenteraad van Herentals in de zitting van:

De algemeen directeur,

De voorzitter van de gemeenteraad,

Tanja Mattheus

Rutger Moons

Opgemaakt door Bernaerts & Palmans bv


ref. 21/147-mr-6



Marijn Palmans  
Zaakvoeder, landmeter-expert  
Schoolstraat 6/1  
2520 Ranst LAN 141593



Schaal : 1/500

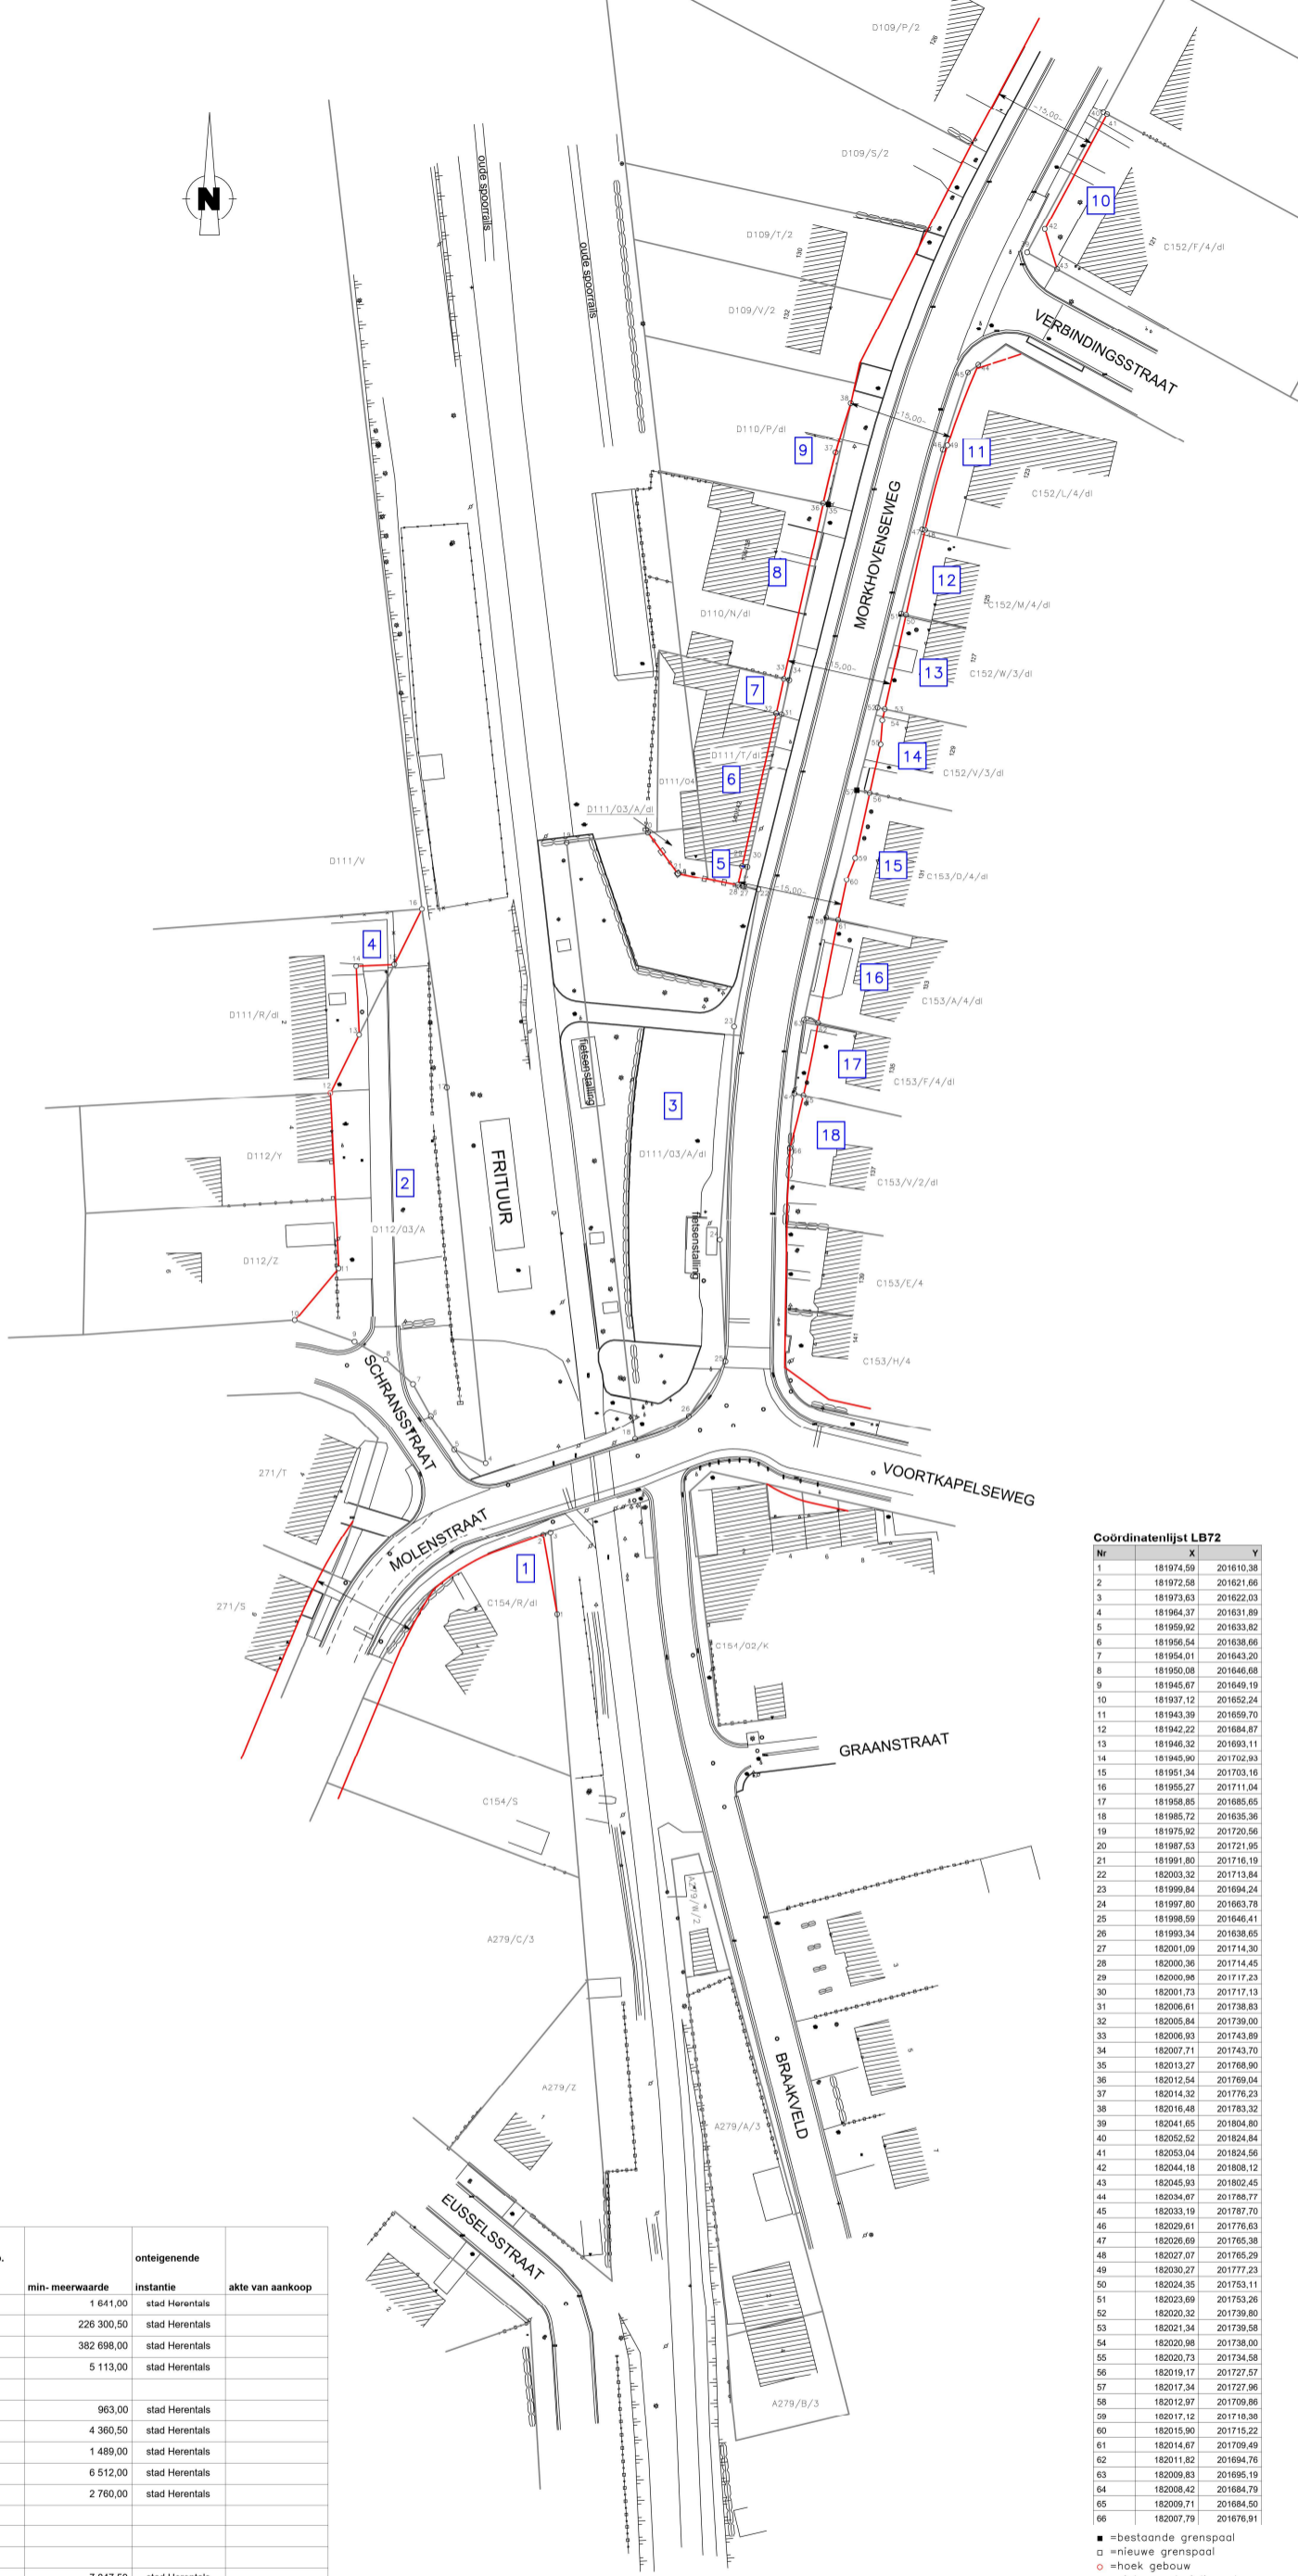

#### Coördinatenlijst LB72

| Nr | X         | Y         |
|----|-----------|-----------|
| 1  | 181974.59 | 201610.38 |
| 2  | 181972.58 | 201621.66 |
| 3  | 181973.63 | 201622.03 |
| 4  | 181964.37 | 201631.89 |
| 5  | 181959.92 | 201633.82 |
| 6  | 181956.54 | 201638.66 |
| 7  | 181954.01 | 201643.20 |
| 8  | 181950.08 | 201646.68 |
| 9  | 181945.67 | 201649.19 |
| 10 | 181937.12 | 201652.24 |
| 11 | 181943.39 | 201659.70 |
| 12 | 181942.22 | 201684.87 |
| 13 | 181946.32 | 201693.11 |
| 14 | 181945.90 | 201702.93 |
| 15 | 181951.34 | 201703.16 |
| 16 | 181955.27 | 201711.04 |
| 17 | 181958.85 | 201685.65 |
| 18 | 181985.72 | 201635.36 |
| 19 | 181975.92 | 201720.56 |
| 20 | 181987.53 | 201721.95 |
| 21 | 181991.80 | 201716.19 |
| 22 | 182003.32 | 201713.84 |
| 23 | 181999.84 | 201694.24 |
| 24 | 181997.80 | 201663.78 |
| 25 | 181998.59 | 201646.41 |
| 26 | 181993.34 | 201636.65 |
| 27 | 182001.09 | 201714.30 |
| 28 | 182000.36 | 201714.45 |
| 29 | 182000.96 | 201717.23 |
| 30 | 182001.73 | 201717.13 |
| 31 | 182006.61 | 201738.83 |
| 32 | 182005.84 | 201739.00 |
| 33 | 182006.93 | 201743.89 |
| 34 | 182007.71 | 201743.70 |
| 35 | 182013.27 | 201768.90 |
| 36 | 182012.54 | 201769.04 |
| 37 | 182014.32 | 201776.23 |
| 38 | 182016.48 | 201783.32 |
| 39 | 182041.65 | 201804.80 |
| 40 | 182052.52 | 201824.84 |
| 41 | 182053.04 | 201824.56 |
| 42 | 182044.19 | 201808.12 |
| 43 | 182045.93 | 201802.45 |
| 44 | 182034.87 | 201786.77 |
| 45 | 182033.19 | 201787.70 |
| 46 | 182029.61 | 201776.63 |
| 47 | 182026.69 | 201765.38 |
| 48 | 182027.07 | 201765.29 |
| 49 | 182030.27 | 201777.23 |
| 50 | 182024.35 | 201753.11 |
| 51 | 182023.69 | 201753.26 |
| 52 | 182020.32 | 201739.80 |
| 53 | 182021.34 | 201739.98 |
| 54 | 182020.98 | 201738.00 |
| 55 | 182020.73 | 201734.58 |
| 56 | 182019.17 | 201727.57 |
| 57 | 182017.34 | 201727.96 |
| 58 | 182012.97 | 201709.86 |
| 59 | 182017.12 | 201716.30 |
| 60 | 182015.90 | 201715.22 |
| 61 | 182014.67 | 201709.49 |
| 62 | 182011.82 | 201694.76 |
| 63 | 182009.83 | 201695.19 |
| 64 | 182008.42 | 201684.79 |
| 65 | 182009.71 | 201684.50 |
| 66 | 182007.79 | 201676.91 |

- = bestaande grenspaal
- = nieuwe grenspaal
- = hoek gebouw
- = niet gematerialiseerd
- = overgangspunt rooilijn

#### TABEL DER ONTEIGENINGEN - STAD HERENTALS - 3de AFDELING

| nr. | der | Kadastrale gegevens | naam en voornaam der eigenaars                                      | aard van het perceel | kadastrale oppervlakte | te onteigenen opp. | min-meerwaarde | onteigenende instantie | akte van aankoop |
|-----|-----|---------------------|---|----------------------|------------------------|--------------------|----------------|------------------------|------------------|
| 1   | 3 C | 154R                | Baens Veerle  | HUIS                 | 585 m²                 | 6 m²               | 1 641,00       | stad Herentals         |                  |
| 2   | 3 D | 112/03A             | Nationale Maatschappij Der Belgische Spoorwegen                     | WOESTE GROND         | 1027 m²                | 1027 m²            | 226 300,50     | stad Herentals         |                  |
| 3   | 3 D | 111/03A             | Nationale Maatschappij Der Belgische Spoorwegen                     | WOESTE GROND         | 1539 m²                | 1492 m²            | 382 698,00     | stad Herentals         |                  |
| 4   | 3 D | 111R                | Fauter Andrée<br>Smits Jozef  | HUIS                 | 1698 m²                | 27 m²              | 5 113,00       | stad Herentals         |                  |
| 5   | 3 D | 111T                | Van Opstal Tom  | HUIS                 | 312 m²                 | 2 m²               | 963,00         | stad Herentals         |                  |
| 6   | 3 D | 111T                | Van Opstal Tom  | HUIS                 | 312 m²                 | 17 m²              | 4 360,50       | stad Herentals         |                  |
| 7   | 3 D | 111T                | Van Opstal Tom  | HUIS                 | 312 m²                 | 4 m²               | 1 489,00       | stad Herentals         |                  |
| 8   | 3 D | 110N                | Van Winckel Koen  | ALG.GEM.DELEN GEB    | 513 m²                 | 20 m²              | 6 512,00       | stad Herentals         |                  |
| 9   | 3 D | 110P                | De Meyer Christiana<br>Mertens Chris<br>Mertens Els<br>Mertens Leen | TUIN                 | 500 m²                 | 8 m²               | 2 780,00       | stad Herentals         |                  |
| 10  | 3 C | 152F4               | Verreydt Lutgarde<br>Verreydt Renaat                                | HANDELSHUIS          | 1029 m²                | 23 m²              | 7 847,50       | stad Herentals         |                  |
| 11  | 3 C | 152L4               | Buermans José   | HANDELSHUIS          | 1014 m²                | 13 m²              | 4 140,50       | stad Herentals         |                  |
| 12  | 3 C | 152M4               | Van De Reydt Ludo<br>Van Laer Carina                                | HUIS                 | 502 m²                 | 7 m²               | 2 229,50       | stad Herentals         |                  |
| 13  | 3 C | 152W3               | Matthys Marleen   | HANDELSHUIS          | 578 m²                 | 12 m²              | 3 805,00       | stad Herentals         |                  |
| 14  | 3 C | 152V3               | Matthys Marleen   | ALG.GEM.DELEN GEB    | 566 m²                 | 19 m²              | 6 033,50       | stad Herentals         |                  |
| 15  | 3 C | 153D4               | Barranachea Gomez Maribet<br>Driessen Olivier                       | HUIS                 | 847 m²                 | 34 m²              | 12 538,00      | stad Herentals         |                  |
| 16  | 3 C | 153A4               | Van Den Bosch Guy<br>Van Wynckel An                                 | HUIS                 | 2176 m²                | 28 m²              | 14 823,00      | stad Herentals         |                  |
| 17  | 3 C | 153F4               | Bierincx David<br>Domingos De Oliveira Gerlaine                     | TUIN                 | 415 m²                 | 18 m²              | 9 131,00       | stad Herentals         |                  |
| 18  | 3 C | 153V2               | Heirman Toon<br>Van Damme Sieglen                                   | TUIN                 | 1200 m²                | 6 m²               | 1 984,00       | stad Herentals         |                  |