

Stad HERENTALS
Deelgemeente NOORDERWIJK
 Kadastraal : 3de Afdeling, Sectie C
Deelgemeente MORKHOVEN
 Kadastraal : 4de Afdeling
 Sectie A en B

Rooilijnplan
"MOLENSTRAAT"

De voorlopige vaststelling door de gemeenteraad van Herentals in de zitting van:
 De algemeen directeur, De voorzitter van de gemeenteraad.

Tanja Mattheus Rutger Moons

Het College van Burgemeester en Schepenen van de Stad Herentals bevestigt dat onderhavig plan op het stadhuis voor openbaar onderzoek werd neergelegd van:
 De algemeen directeur, De Burgemeester.

Tanja Mattheus Mien Van Olmen

De definitieve vaststelling door de gemeenteraad van Herentals in de zitting van:
 De algemeen directeur, De voorzitter van de gemeenteraad.

Tanja Mattheus Rutger Moons


Opgemaakt door: Bernoerts & Palmans bv, tel. 21/143-m-6
 Ronst, 17-05-2024
 Marj'n Palmans, Beeldhouwer, landschap- en architect
 Schoolstraat 6/1, 2520 Ronst, LAN 141593
 Schaal : 1/500

TABEL DER ONTEIGENINGEN - STAD HERENTALS - 3de en 4de AFDELING

nr. der kadastrale gegevens	omt. afd. sectie nr.	naam en voornaam der eigenaars	aard van het perceel	oppervlakte	te onteigenen opp. volgens meting	min-meerwaarde	onteigenende instantie	akte van aankoop
1	4 A 213 C		HUIS	530	22 m²		stad Herentals	
2	4 A 213 C		NVT					
3	4 A 214 H							
4	4 A 214 H		HUIS	1235	13 m²		stad Herentals	
5	4 A 449B							
6	4 A 449B							
7	4 A 449B							
8	4 A 449B							
9	4 A 220 C		ALG. GEM. DELEN GEB.	964	6 m²		stad Herentals	
10	4 A 223 E		ALG. GEM. DELEN GEB.	613	7 m²		stad Herentals	
11	4 A 229 W							
12	4 A 229 X							
13	4 A 259 H		BOUWLAND	335	6 m²		stad Herentals	
14	4 A 259 W							
15	4 A 259 V							
16	4 A 259 T		LANDGEBOUW	535	6 m²		stad Herentals	
17	4 A 261 W		HUIS	580	20 m²		stad Herentals	
18	4 A 261 C 2		BOUWLAND	690	19 m²		stad Herentals	
19	4 A 263 H		ALG. GEM. DELEN GEB.	1476	24 m²		stad Herentals	
20	4 A 267 S		HUIS	625	14 m²		stad Herentals	
21	4 A 267 S							
22	4 A 267 V							
23	4 A 267 V		HUIS	537	11 m²		stad Herentals	

24	4 A 267 T		ELEKTR. CABINE	248	1 m²		stad Herentals	
25	4 A 267 T		ELEKTR. CABINE	248	6 m²		stad Herentals	
26	4 A 268 D 2		ALG. GEM. DELEN GEB.	635	25 m²		stad Herentals	
27	4 A 268 X		HUIS	390	12 m²		stad Herentals	
28	4 A 268 C 2		ALG. GEM. DELEN GEB.	637	28 m²		stad Herentals	
29	4 A 268 B 2		HUIS	276	23 m²		stad Herentals	
30	4 A 268 V		HANDELSHUIS	272	38 m²		stad Herentals	
31	4 A 269 D 2		HUIS	607	13 m²		stad Herentals	
32	4 A 269 E 2		BOUWGROND	908	13 m²		stad Herentals	
33	4 A 269 F 2		FEESTZAAL	1151	54 m²		stad Herentals	
34	4 A 436 A		ALG. GEM. DELEN GEB.	1148	31 m²		stad Herentals	
35	4 A 277 V		HUIS	343	11 m²		stad Herentals	
36	4 A 277 S		ALG. GEM. DELEN GEB.	705	22 m²		stad Herentals	
37	4 A 271 S		ALG. GEM. DELEN GEB.	624	36 m²		stad Herentals	
38	4 A 271 T		ALG. GEM. DELEN GEB.	673	8 m²		stad Herentals	
39	3 C 154 R		HUIS	585	25 m²		stad Herentals	
40	3 C 154 S		HUIS	463	31 m²		stad Herentals	
41	4 A 279 C 3		ALG. GEM. DELEN GEB.	1305	77 m²		stad Herentals	
42	4 A 280 K		HUIS	467	29 m²		stad Herentals	
43	4 A 280 P		ALG. GEM. DELEN GEB.	483	17 m²		stad Herentals	
44	4 A 280 E		BOUWLAND	578	11 m²		stad Herentals	
45	4 A 281 D		TUIN	652	6 m²		stad Herentals	
46	4 A 282 W		ALG. GEM. DELEN GEB.	1028	6 m²		stad Herentals	
47	4 A 282 T		HANDELSHUIS	1255	1 m²		stad Herentals	
48	4 A 282 T							
49	4 A 284 N							
50	4 A 284 N							
51	4 A 284 M							
52	4 A 284 M							
53	4 A 284 M							
54	4 A 285 G		HUIS	933	22 m²		stad Herentals	
55	4 A 446A		ALG. GEM. DELEN GEB.	1140	8 m²		stad Herentals	
56	4 A 293 V 3		HUIS	664	24 m²		stad Herentals	
57	4 A 290 H		LANDGEBOUW	461	16 m²		stad Herentals	
58	4 A 290 G		HUIS	520	18 m²		stad Herentals	
59	4 A 290 G		HUIS	520	1 m²		stad Herentals	
60	4 A 293 F 4		ALG. GEM. DELEN GEB.	584	26 m²		stad Herentals	
61	4 A 293 E 4		HANDELSHUIS	3327	34 m²		stad Herentals	
62	4 A 293 C 4		HUIS	935	27 m²		stad Herentals	

63	4 A 293 K 3		HUIS	425	20 m²		stad Herentals	
64	4 A 293 O 4		ALG. GEM. DELEN GEB.	539	36 m²		stad Herentals	
65	4 A 291 M		BOUWGROND	520	20 m²		stad Herentals	
66	4 A 291 L		HUIS	887	26 m²		stad Herentals	
67	4 A 291 K		HUIS	662	28 m²		stad Herentals	
68	4 A 291 H		HUIS	793	65 m²		stad Herentals	
69	4 A 323 E		WOESTE GROND	610	NVT		stad Herentals	
70	4 A 329 N		TUIN	867	NVT		stad Herentals	
71	4 A 326 S		HUIS	278	NVT		stad Herentals	
72	4 B 120 F		ALG. GEM. DELEN GEB.	341	NVT		stad Herentals	
73	4 B 120 D		HUIS	230	6 m²		stad Herentals	
74	4 B 120 D		HUIS	180	19 m²		stad Herentals	
75	4 B 119 V		HUIS	372	17 m²		stad Herentals	

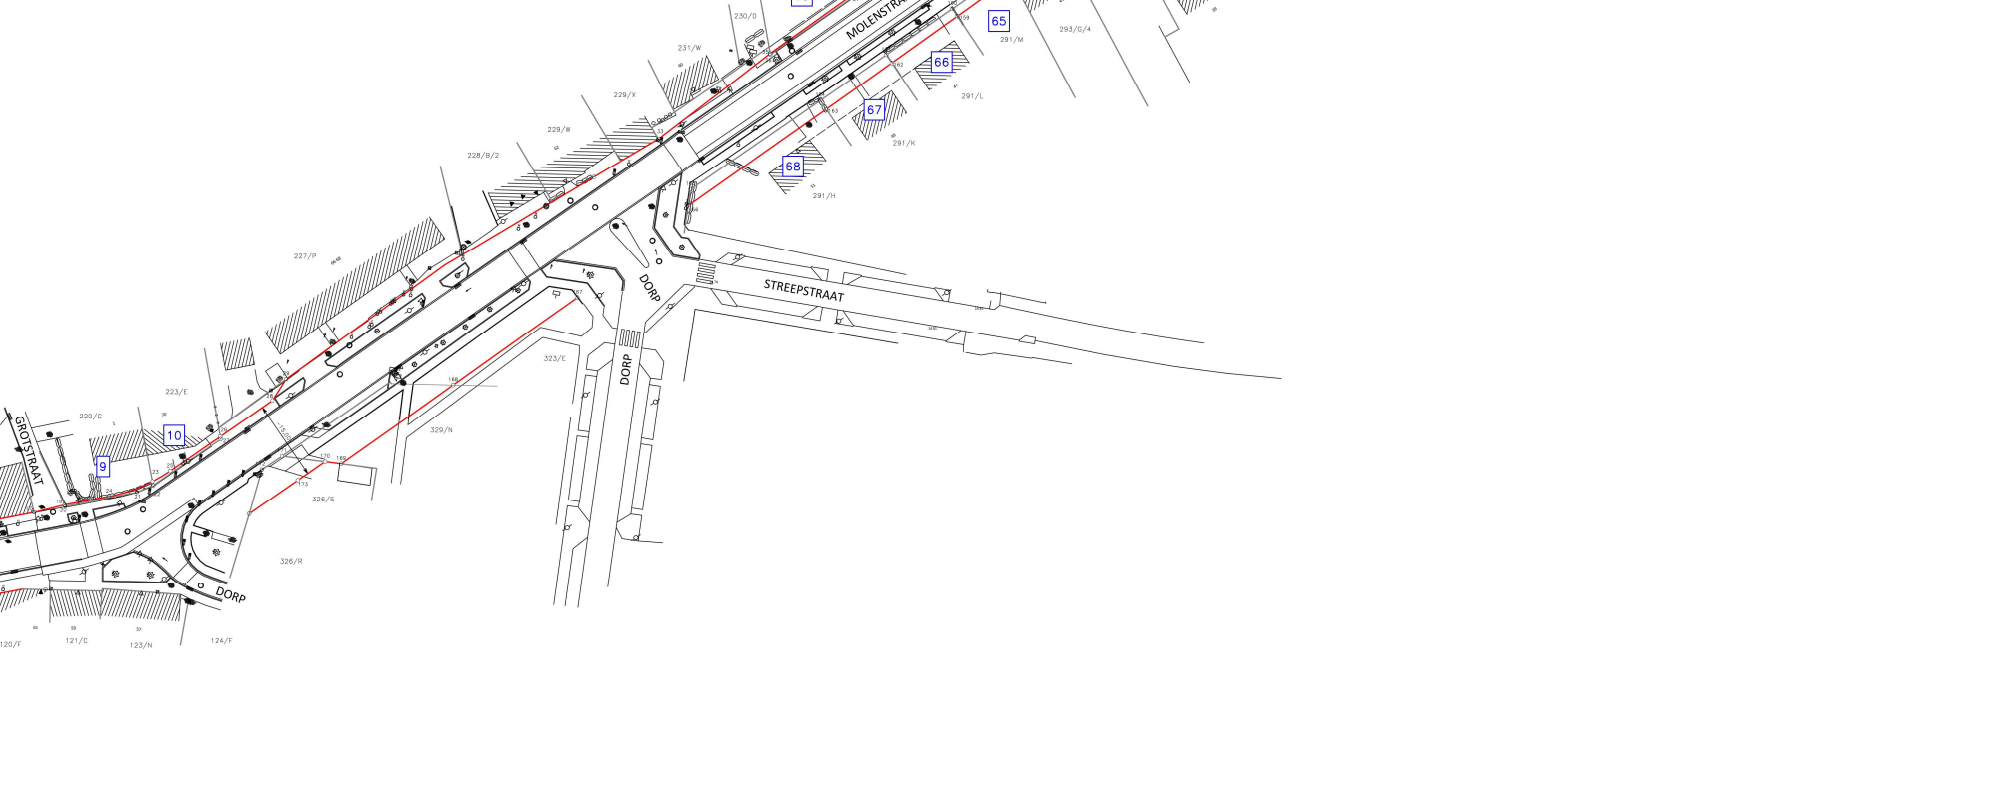

Coördinatenlijst

Coördinatenlijst L72

Nr	X	Y	Nr	X	Y
1	181527.99	201173.30	66	181927.30	201608.94
2	181523.54	201181.45	67	181945.42	201623.84
3	181529.70	201183.92	68	181944.44	201620.43
4	181530.03	201183.11	69	181956.96	201613.82
5	181508.22	201174.36	70	181951.35	201603.30
6	181535.78	201186.36	71	181948.08	201597.57
7	181541.14	201188.33	72	181948.85	201596.38
8	181543.42	201185.48	73	181941.71	201586.24
9	181546.71	201186.89	74	181943.93	201585.39
10	181537.04	201201.40	75	181943.34	201583.97
11	181572.22	201201.17	76	181928.83	201556.11
12	181584.84	201206.39	77	181927.88	201556.80
13	181587.56	201206.25	78	181921.24	201549.72
14	181587.28	201208.83	79	181923.16	201546.14
15	181593.87	201204.88	80	181914.14	201536.05
16	181590.12	201211.81	81	181919.72	201536.84
17	181588.06	201210.71	82	181905.84	201536.77
18	181588.24	201219.28	83	181908.87	201529.62
19	181608.29	201228.41	84	181900.20	201522.46
20	181608.04	201232.65	85	181899.53	201523.01
21	181602.47	201206.00	86	181889.23	201516.25
22	181604.83	201310.28	87	181883.82	201514.99
23	181604.81	201310.08	88	181882.77	201502.36
24	181608.53	201238.10	89	181882.50	201503.20
25	181608.26	201324.39	90	181885.47	201500.83
26	181702.16	201333.84	91	181876.15	201496.10
27	181712.03	201338.93	92	181876.51	201493.84
28	181712.03	201338.93	93	181868.70	201488.34
29	181712.10	201338.93	94	181862.63	201480.84
30	181712.03	201338.93	95	181858.81	201480.87
31	181716.29	201342.37	96	181855.81	201480.87
32	181720.57	201360.14	97	181848.53	201480.13
33	181727.08	201360.38	98	181846.78	201482.20
34	181746.00	201374.52	99	181828.06	201443.13
35	181746.17	201374.11	100	181826.59	201422.99
36	181747.42	201373.40	101	181816.50	201422.13
37	181773.21	201401.84	102	181816.95	201421.70
38	181773.00	201401.72	103	181806.20	201415.82
39	181777.65	201407.76	104	181801.39	201411.87
40	181779.26	201407.16	105	181794.24	201404.16
41	181787.68	201413.84	106	181793.15	201405.18
42	181783.37	201412.36	107	181786.25	201396.95
43	181792.69	201412.05	108	181786.21	201394.87
44	181790.07	201409.80	109	181786.50	201393.83
45	181790.84	201409.03	110	181786.50	201394.83
46	181791.06	201419.82	111	181786.79	201396.36
47	181793.36	201426.26	112	181779.86	201379.80
48	181793.98	201423.58	113	181776.06	201376.80
49	181794.18	201423.37	114	181776.06	201376.80
50	181794.30	201423.23	115	181775.98	201361.87
51	181810.89	201443.79	116	181773.02	201343.51
52	181811.85	201443.87	117	181773.02	201343.51
53	181817.29	201446.74	118	181773.02	201343.51
54	181818.13	201448.81	119	181773.02	201343.51
55	181817.81	201449.39	120	181773.02	201343.51
56	181828.42	201461.19	121	181773.02	201343.51
57	181836.82	201470.89	122	181773.02	201343.51
58	181848.58	201471.84	123	181773.02	201343.51
59	181846.30	201465.18	124	181773.02	201343.51
60	181849.29	201465.28	125	181773.02	201343.51
61	181846.71	201468.82	126	181773.02	201343.51
62	181856.00	201482.81	127	181773.02	201343.51
63	181856.00	201482.81	128	181773.02	201343.51
64	181856.00	201482.81	129	181773.02	201343.51
65	181856.00	201482.81	130	181773.02	201343.51
66	181856.00	201482.81	131	181773.02	201343.51
67	181856.00	201482.81	132	181773.02	201343.51
68	181856.00	201482.81	133	181773.02	201343.51
69	181856.00	201482.81	134	181773.02	201343.51
70	181856.00	201482.81	135	181773.02	201343.51
71	181856.00	201482.81	136	181773.02	201343.51
