LIGGINGSPLAN

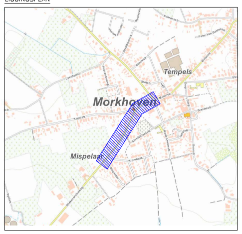

LEGENDE

- bestaande grens
- bestaande rooilijn
- nieuwe rooilijn
- op te heffen rooilijn KB 26/06/1936

Stad HERENTALS

Deelgemeente MORKHOVEN

Kadastraal : 4de Afdeling
Sectie A en B

Rooilijnplan

"Wiekevorstseweg - Molenstraat"
Buurtweg nr. 2

De voorlopige vaststelling door de gemeenteraad van Herentals in de zitting van:

De algemeen directeur, — De voorzitter van de gemeenteraad,

Tanja Mattheus — Rutger Moons

Het College van Burgemeester en Schepenen van de Stad Herentals bevestigt dat onderhavig plan op het stadhuis voor openbaar onderzoek werd neergelegd van tot

De algemeen directeur, — De Burgemeester,

Tanja Mattheus — Mien Van Olmen

De definitieve vaststelling door de gemeenteraad van Herentals in de zitting van:

De algemeen directeur, — De voorzitter van de gemeenteraad,

Tanja Mattheus — Rutger Moons

OPGEMAAKT DOOR KOEN WOUTERS
Lille, 17-05-2024

KOEN WOUTERS
Zaakvoerder - beëdigd landmeter
Poederleeseweg 80
2575 Lille LAN 040327

ref. 17/279-7

Schaal : 1/500

TABEL DER ONTEIGENINGEN - STAD HERENTALS - 4de AFDELING

nr. der ont.	Kadastrale gegevens afd.	sectie	nr.	naam en voornaam der eigenaars	woonplaats	aard van het perceel	kadastrale oppervlakte	te onteigenen opp. volgens meting	min-meerwaarde	onteigenende instantie	akte van aankoop
1	4	B	98H			huis	2670 m²	28 m²		stad Herentals	
2	4	B	98/02A2			bouwgrond	1327 m²	28 m²		stad Herentals	
3	4	B	98/02Z			bouwgrond	1276 m²	15 m²		stad Herentals	
4	4	B	98/02C2			huis	1240 m²	23 m²		stad Herentals	
5	4	B	98/02V			elekt. Cabine	84 m²	1 m²		stad Herentals	
6	4	B	98/02B2			huis	635 m²	11 m²		stad Herentals	
7	4	B	102M4			bouwland	27 m²	3 m²		stad Herentals	
8	4	B	102N4			bouwland	2814 m²	11 m²		stad Herentals	
9	4	B	102L4			huis	624 m²	29 m²		stad Herentals	
10	4	B	102K4			huis	1498 m²	34 m²		stad Herentals	
11	4	B	102G4			huis	972 m²	20 m²		stad Herentals	
12	4	B	102C4			huis	726 m²	16 m²		stad Herentals	
13	4	B	102D4			huis	753 m²	15 m²		stad Herentals	
14	4	B	102P2			tuin	765 m²	13 m²		stad Herentals	
15	4	B	102Z3			tuin	655 m²	12 m²		stad Herentals	
16	4	B	105/03M			garage	290 m²	23 m²		stad Herentals	
17	4	B	105/03L			huis	240 m²	9 m²		stad Herentals	
18	4	B	110H			huis	792 m²	12 m²		stad Herentals	
19	4	B	110K			huis	902 m²	12 m²		stad Herentals	
20	4	B	112L			huis	678 m²	12 m²		stad Herentals	
21	4	B	112M			huis	493 m²	14 m²		stad Herentals	
22	4	B	112F			huis	70 m²	12 m²		stad Herentals	
23	4	B	106H			huis	785 m²	43 m²		stad Herentals	
23'			114B			kapel	10 m²	10 m²		stad Herentals	
24	4	A	208T2			bouwland	574 m²	0,2 m²		stad Herentals	
25	4	A	208L2			bouwland	1443 m²	10 m²		stad Herentals	
26	4	A	208W2			ALG. GEM. DELEN	958 m²	16 m²		stad Herentals	
27	4	A	210G			OPP. & G.D.	1188 m²	13 m²		stad Herentals	
28	4	A	210G			OPP. & G.D.	1188 m²	22 m²		stad Herentals	
29	4	A	209W			huis	755 m²	0,2 m²		stad Herentals	
30	4	A	211P			huis	200 m²	8 m²		stad Herentals	
31	4	A	211V			building	1020 m²	14 m²		stad Herentals	
32	4	B	119F2			garage werkpl.	2444 m²	32 m²		stad Herentals	
33	4	B	118B2			kantoorgebouw	518 m²	18 m²		stad Herentals	
34	4	B	118Z			building	1392 m²	48 m²		stad Herentals	
36	4	B	117A2			huis	483 m²	15 m²		stad Herentals	
37	4	B	117Y			huis	300 m²	14 m²		stad Herentals	
38	4	B	115B4			OPP. & G.D.	1264 m²	29 m²		stad Herentals	
39	4	B	115C4			OPP. & G.D.	1496 m²	34 m²		stad Herentals	
40	4	B	115D4			schrijnwerkerij	832 m²	24 m²		stad Herentals	
41	4	B	115D3			huis	78 m²	11 m²		stad Herentals	
42	4	B	115E4			huis	615 m²	17 m²		stad Herentals	
43	4	B	115T3			huis	586 m²	21 m²		stad Herentals	
44	4	B	115V3			huis	509 m²	19 m²		stad Herentals	
45	4	B	115G4			huis	405 m²	18 m²		stad Herentals	
46	4	B	115F4			bouwgrond	889 m²	16 m²		stad Herentals	
47	4	B	149H			bouwland	750 m²	17 m²		stad Herentals	
48	4	B	149B2			huis	755 m²	23 m²		stad Herentals	
49	4	B	149A2			huis	893 m²	12 m²		stad Herentals	
50	4	B	149V			huis	935 m²	16 m²		stad Herentals	
51	4	B	149Z			jeugdheem	4880 m²	3 m²		stad Herentals	
52	4	B	150F			huis	726 m²	20 m²		stad Herentals	
53	4	B	150G			bouwgrond	675 m²	7 m²		stad Herentals	
54	4	B	151C			garage	815 m²	3 m²		stad Herentals	

nr.	X	Y
1001	181166,59	200785,53
1002	181167,47	200784,79
1003	181182,84	200803,23
1004	181182,31	200804,40
1005	181182,77	200803,38
1006	181201,05	200825,31
1007	181200,28	200825,96
1008	181210,11	200837,75
1009	181210,66	200836,83
1010	181226,90	200856,70
1011	181226,33	200857,22
1012	181226,97	200857,99
1013	181227,53	200857,47
1014	181237,62	200869,81
1015	181237,15	200870,24
1016	181242,24	200876,42
1017	181242,50	200875,79
1018	181245,79	200879,87
1019	181245,33	200880,28
1020	181254,32	200891,91
1021	181255,02	200891,36
1022	181261,76	200899,73
1023	181269,02	200910,04
1024	181267,93	200910,86
1025	181281,09	200930,86
1026	181282,41	200929,96
1027	181289,27	200940,94
1028	181288,04	200941,78
1029	181294,11	200951,80
1030	181295,27	200951,10
1031	181300,92	200961,11
1032	181299,84	200961,73
1033	181304,56	200970,32
1034	181305,74	200969,65
1035	181309,60	200976,49
1036	181308,49	200977,75
1037	181317,66	200996,33
1038	181318,33	200995,95
1039	181323,45	201007,28
1040	181322,84	201007,65
1041	181330,09	201023,68
1042	181330,72	201023,40
1043	181338,00	201039,51
1044	181337,36	201039,80
1045	181344,64	201055,91
1046	181345,28	201055,62
1047	181356,51	201081,16
1048	181360,37	201090,62
1049	181362,20	201091,75
1050	181366,41	201100,78
1051	181363,86	201099,23
1052	181364,59	201101,03
1053	181359,22	201106,16
1054	181371,19	201111,02
1055	181402,86	201131,58
1056	181404,48	201132,48
1057	181404,57	201132,29
1058	181418,32	201138,01
1059	181418,14	201138,79
1060	181439,23	201147,37
1061	181439,38	201146,77
1062	181460,75	201155,53
1063	181460,54	201156,04
1064	181469,83	201159,82
1065	181466,53	201168,50
1066	181467,39	201168,89
1067	181473,37	201161,26
1068	181485,08	201166,02
1069	181485,66	201165,30
1070	181485,48	201166,19
1071	181494,09	201169,69
1072	181494,34	201168,79
1073	181508,22	201174,36
1074	181507,89	201175,30
1075	181514,89	201163,89
1076	181515,36	201162,69
1077	181491,68	201153,05
1078	181491,22	201154,19
1079	181478,08	201148,80
1080	181480,28	201147,88
1081	181469,70	201143,57
1082	181469,06	201145,13
1085	181441,26	201132,00
1086	181440,73	201133,35
1087	181431,44	201129,66
1088	181432,00	201128,24
1089	181422,90	201124,54
1090	181422,43	201125,76
1091	181419,24	201124,40
1092	181415,49	201122,60
1093	181411,36	201120,28
1094	181406,52	201117,39
1095	181404,32	201115,96
1096	181400,62	201113,43
1097	181398,98	201112,18
1098	181399,60	201111,37
1099	181381,43	201092,32
1100	181380,22	201093,45
1101	181384,10	201098,19
1102	181388,28	201102,82
1103	181392,07	201106,55
1104	181396,18	201110,04
1105	181372,74	201082,89
1106	181374,38	201081,80
1107	181371,32	201076,86
1108	181369,77	201077,90
1109	181365,26	201068,95
1110	181366,62	201068,04
1111	181361,12	201055,94
1112	181359,67	201056,58
1113	181354,84	201045,90
1114	181356,30	201045,27
1115	181355,23	201045,73
1116	181348,77	201031,47
1117	181349,86	201031,01
1118	181344,29	201018,69
1119	181343,23	201019,23
1120	181337,21	201005,49
1121	181338,13	201005,06
1122	181328,48	200984,16
1123	181327,73	200984,53
1124	181321,44	200972,02
1125	181322,22	200971,65
1126	181314,21	200958,97
1127	181314,87	200957,89
1128	181313,34	200955,15
1129	181312,76	200956,10
1130	181306,50	200944,79
1131	181300,20	200934,01
1132	181300,69	200933,71
1133	181292,35	200921,23
1134	181292,63	200921,03
1135	181283,76	200907,12
1136	181274,61	200893,99
1137	181268,90	200885,78
1138	181266,01	200881,70
1139	181262,83	200877,65
1140	181219,39	200825,46
1141	181194,46	200795,54
1142	181171,94	200768,52
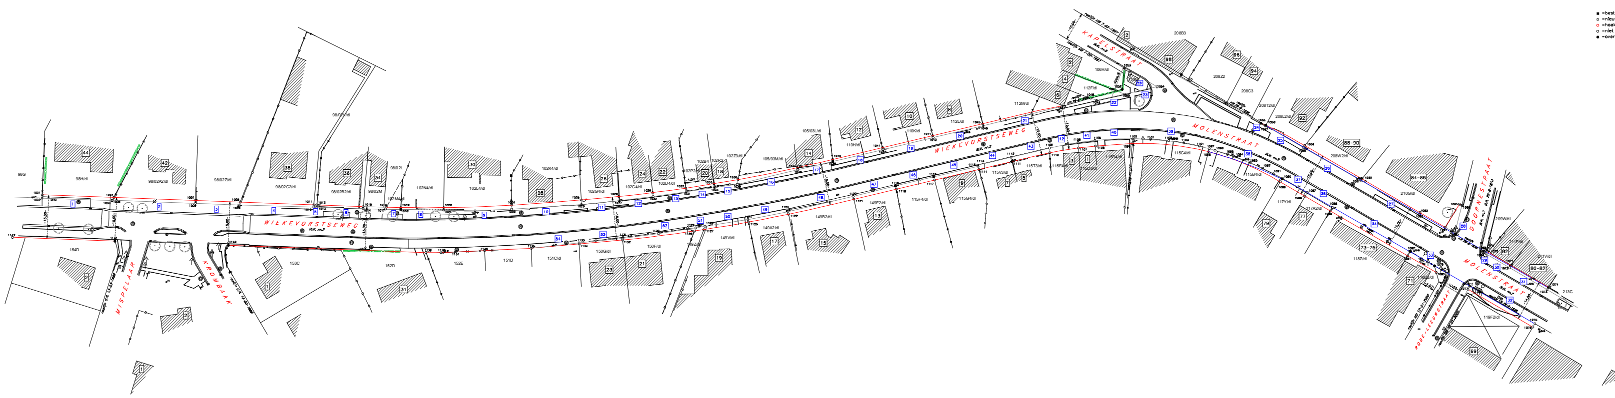
- ■ =bestaande grenspaal
- □ =nieuwe grenspaal
- ○ =hoek gebouw
- ○ =niet gematerialiseerd
- ● =overgangspunt rooilijn