

- bestaande grens
- nieuwe grens
- nieuwe rooilijn

Stad HERENTALS

Deelgemeente NOORDERWIJK

Kadastraal : 3de Afdeling, Sectie C en D

Rooilijnplan

"MORKHOVENSEWEG en FIETSOSTRADE"

De voorlopige vaststelling door de gemeenteraad van Herentals in de zitting van:
De algemeen directeur.

De voorzitter van de gemeenteraad,

Tanja Mattheus
Het College van Burgemeester en Schepenen van de Stad Herentals bevestigt dat onderhavig plan op het stadium voor openbaar onderzoek werd neergelegd van De algemeen directeur.

Rutger Moons
De Burgemeester,

Tanja Mattheus
De definitieve vaststelling door de gemeenteraad van Herentals in de zitting van:
De algemeen directeur.

Mien Van Olmen
De voorzitter van de gemeenteraad,

Tanja Mattheus
Rutger Moons

Opgemaakt door Bernoerts & Palmans bv
Ronst, 17-00-2024


ref. 21/147-m-4



Merijn Palmans
Zakenvoorzitter, landmeter-expert
Schoelstraat 6/1
2520 Ronst LAN 141593



Schaal : 1/500

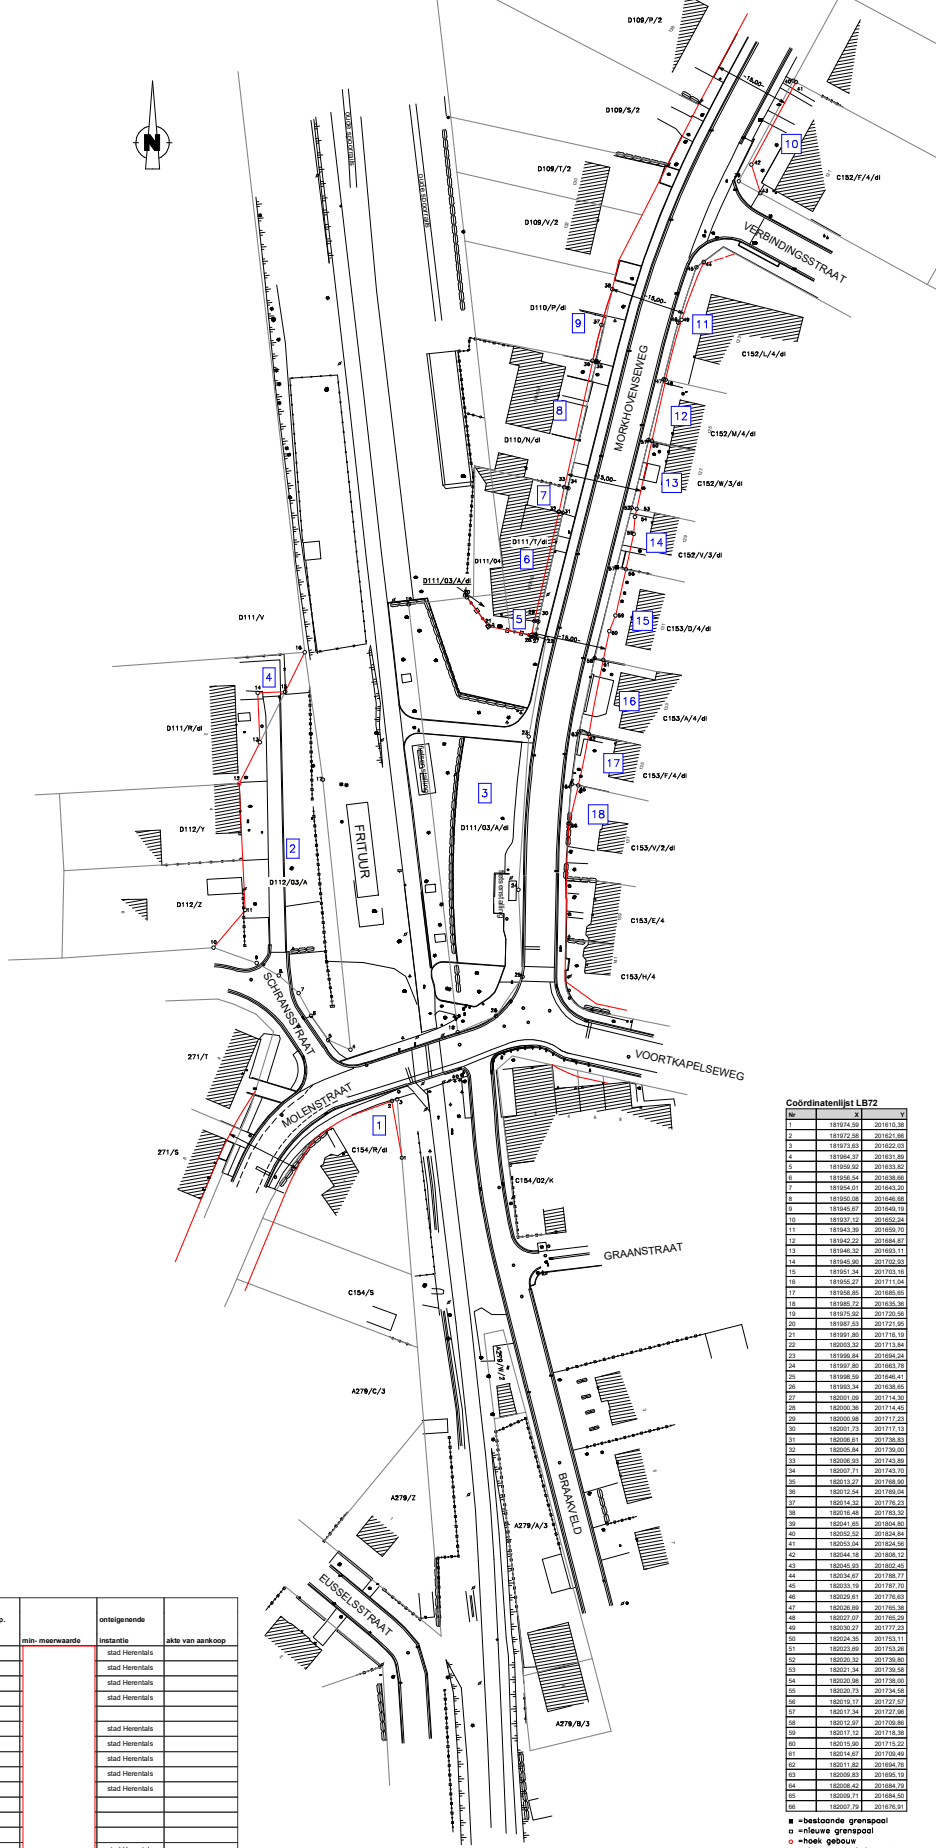

Nr.	X	Y

- = bestaande grensopp.
- = nieuwe grensopp.
- = hoek gebouw
- = niet gemeentelijk gebied
- = niet gemeentelijk gebied
- = overgangspunt rooilijn

TABEL DER ONTEIGENINGEN - STAD HERENTALS - 3de AFDELING

nr.	Kadastrale gegevens	naam en voornaam der eigenaars	aard van het perceel	kadastrale oppervlakte	te onteigenen opp.	min-meerwaarde	onteigenende instantie	akte van aankoop
ont.	afst.	sectie	nr.	oppervlakte	volgens meting			
1	3	C	104R	HUIS	285 m²	6 m²	stad Herentals	
2	3	D	11.003A	WOESTE GROND	1027 m²	1027 m²	stad Herentals	
3	3	D	11.003A	WOESTE GROND	1539 m²	1482 m²	stad Herentals	
4	3	D	11.1R	HUIS	1898 m²	27 m²	stad Herentals	
5	3	D	11.1T	HUIS	312 m²	2 m²	stad Herentals	
6	3	D	11.1T	HUIS	312 m²	17 m²	stad Herentals	
7	3	D	11.1T	HUIS	312 m²	4 m²	stad Herentals	
8	3	D	11.0N	ALG. GEM. DELEN GEB.	513 m²	20 m²	stad Herentals	
9	3	D	11.0P	TUIN	300 m²	8 m²	stad Herentals	
10	3	C	102F4	HANDELSHUIS	1029 m²	23 m²	stad Herentals	
11	3	C	102L4	HANDELSHUIS	1014 m²	13 m²	stad Herentals	
12	3	C	102M4	HUIS	502 m²	7 m²	stad Herentals	
13	3	C	102W3	HANDELSHUIS	578 m²	12 m²	stad Herentals	
14	3	C	102V3	ALG. GEM. DELEN GEB.	566 m²	19 m²	stad Herentals	
15	3	C	103D4	HUIS	847 m²	34 m²	stad Herentals	
16	3	C	103A4	HUIS	2178 m²	28 m²	stad Herentals	
17	3	C	103F4	TUIN	415 m²	18 m²	stad Herentals	
18	3	C	103V2	TUIN	1200 m²	6 m²	stad Herentals	