



- GEVELMATERIALEN**
- ALLE BUITENSCHRIJNWERK IN GEMOFFELD ALUMINIUM TENZIJ ANDERS VERMELD
  - ALLE REGENWATERAFVOEREN IN KOPER, MET GRAUW GETUIZEREV ENDSTUK
  - ALLE DAKGOTEN, HANGGOTEN EN LUIFELS UIT KOPER
  - ALLE DOORVALBEVELINGEN UIT GEMOFFELD STAAL
  - ALLE DAKRANDPROFIELEN EN VASTE ZONWERINGEN AAN DE DAKKAPellen
  - BUITENBEKLEDING VAN ALLE DAKKAPellen UIT VEZELCEMENTPLATEN
  - BUITENBEKLEDING VAN ALLE DAKKAPellen UIT VEZELCEMENTPLATEN
  - 1 Rode strengersgewelsteen
  - 2 Grijze strengersgewelsteen
  - 3 Rood-bruin genuanceerde gewelsteen
  - 4 Blauwe hardsteen, blauw gezoet(dorpels en gewelbeliding)
  - 5 Vezelcementplaten
  - 6 Zichtbeton
  - 7 Gemoffeld staal (buitenschrijnwerk, doorvalbeveling)
  - 8 Grijze hieldakpannen
- BEGLAZING**
- VERBETERDE ISOLERENDE DOBBELE BEGLAZING
- 1 Gewoon reflecterend
  - 2 Gewoon reflecterend
  - 3 Gehard
  - 4 Gehard reflecterend
  - 5 Gelaagd inbraakverogand

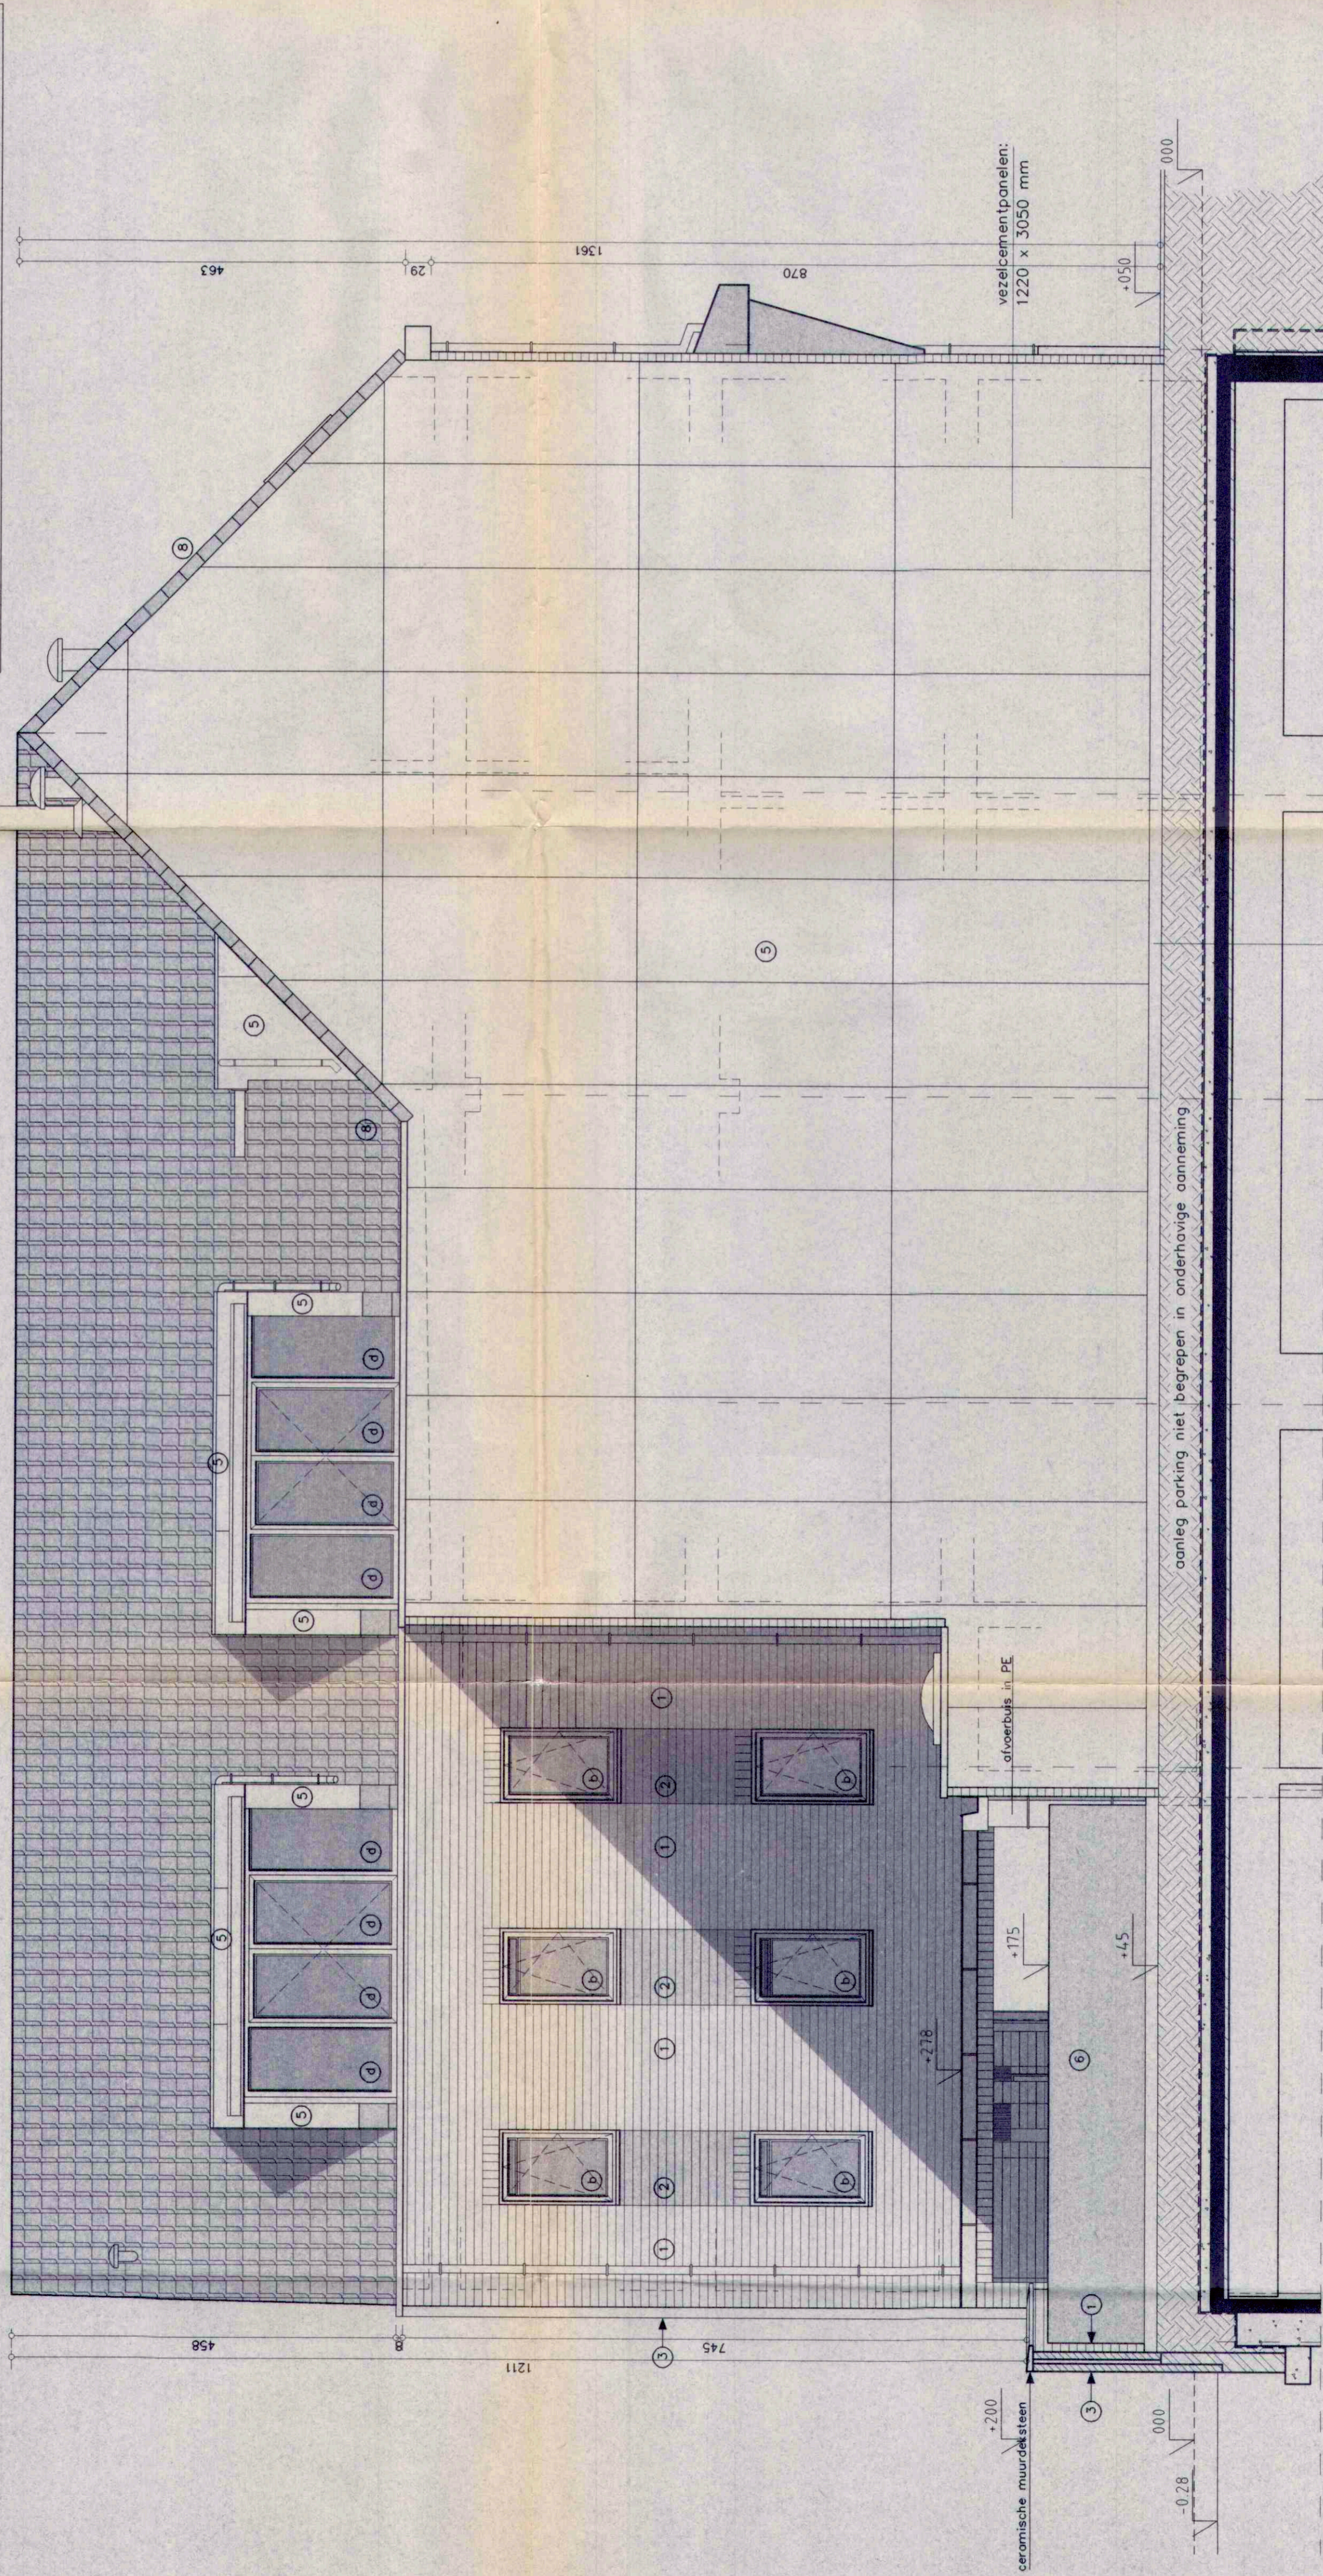

- grondaanvulling
- bitumineuse waterdichtingslagen
- hellingsbeton: 1 cm/m othellend
- breedvoerplaten

**LEGENDE :**

- BUITENPARAMENT
- BINNENMETSELWERK IN BETONBLOKKEN KLEUR: wit
- FUNDERINGSMETSELWERK IN BETONBLOKKEN
- GEWAPEND BETON
- LICHT GEWAPEND BETON
- GESTABILISEERD ZAND
- BETONWELFELS
- VOORGESPANNEN WELFELS
- ISOLATIE
- HOUTWERK
- WANDETEGLING
- ZICHTBETON
- GEVOEGD ZICHTMETSELWERK
- LOKAAL VOLLEDIG TE BETEGELEN
- KLOKPUT
- RICHTING EN HOOGTE VERLAAGD LAMELLEPLAFOND
- REGENWATERAFVOER IN P.E.
- WATER-CLOSET
- URINOIR
- LAVABO
- UITGEBAK
- DOUCHE
- R.W. REGENWATERAFVOER

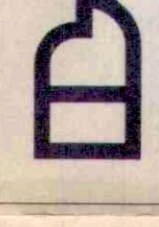

**GROEP INFRABO**  
 BURO VOOR BOUW EN INFRASTRUCTUUR  
 Bld - Verkeersweg 2 - 18 014 - 38 - 50 - 18 - 18 - 03 - 67  
 2260 DEVEL - MESTERLO E-mail : Groep@infrastructuur.be

ARCH. F. VERGAUWEN  
 ING. J. PAUELS  
 Gedelegeerd Bestuurder

BOUWHIERER  
 STADSREESTUUR HERENTALS  
 Augustijnenlaan 30  
 2240 HERENTALS  
 de secretaris  
 ir. J. Van Dyck

BOUWPLAATS  
 2200 HERENTALS  
 MOLENVEST / GIDELAAN

Bestek nr. 97001  
 Plan nr. 12/12

Tek. I.S.  
 File: gevel4.dwg  
 Datum: 17/12/98  
 School: 1/50

**BOUWEN VAN EEN OPENBARE  
 STEDELIJKE BIBLIOTHEEK**

BOUWAANVRAAG

GEVEL 4